



← X

DETAIL Schnitt A-A
M 1:1

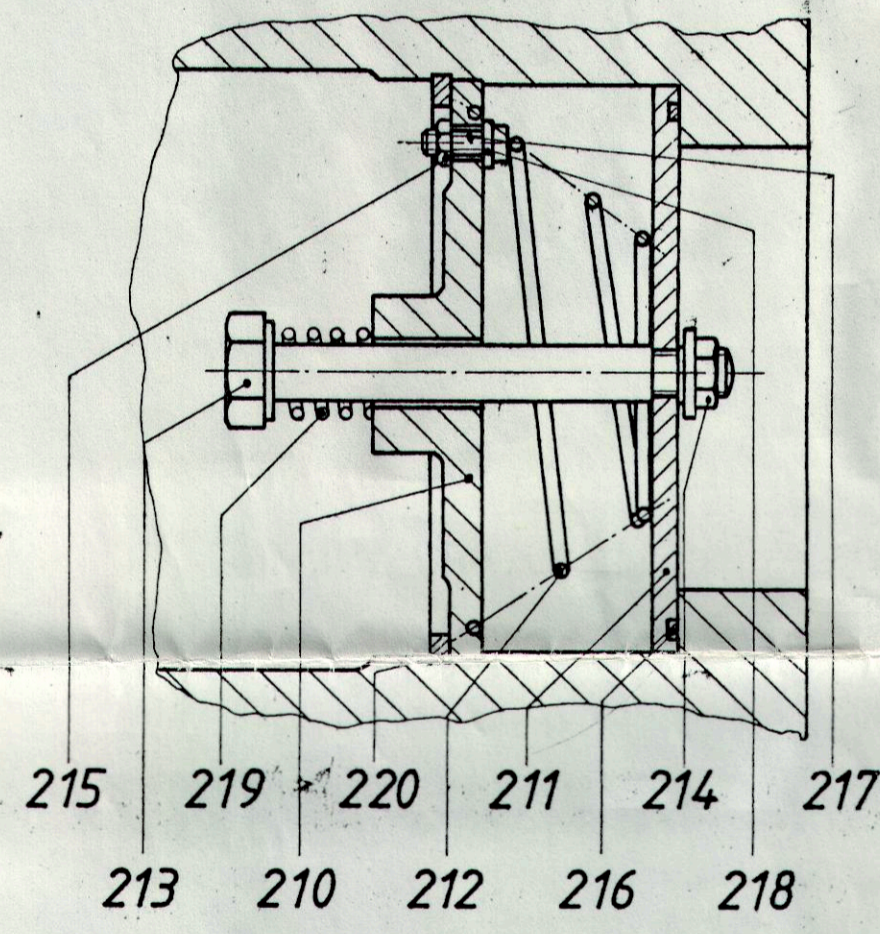

VIEW Ansicht „X“

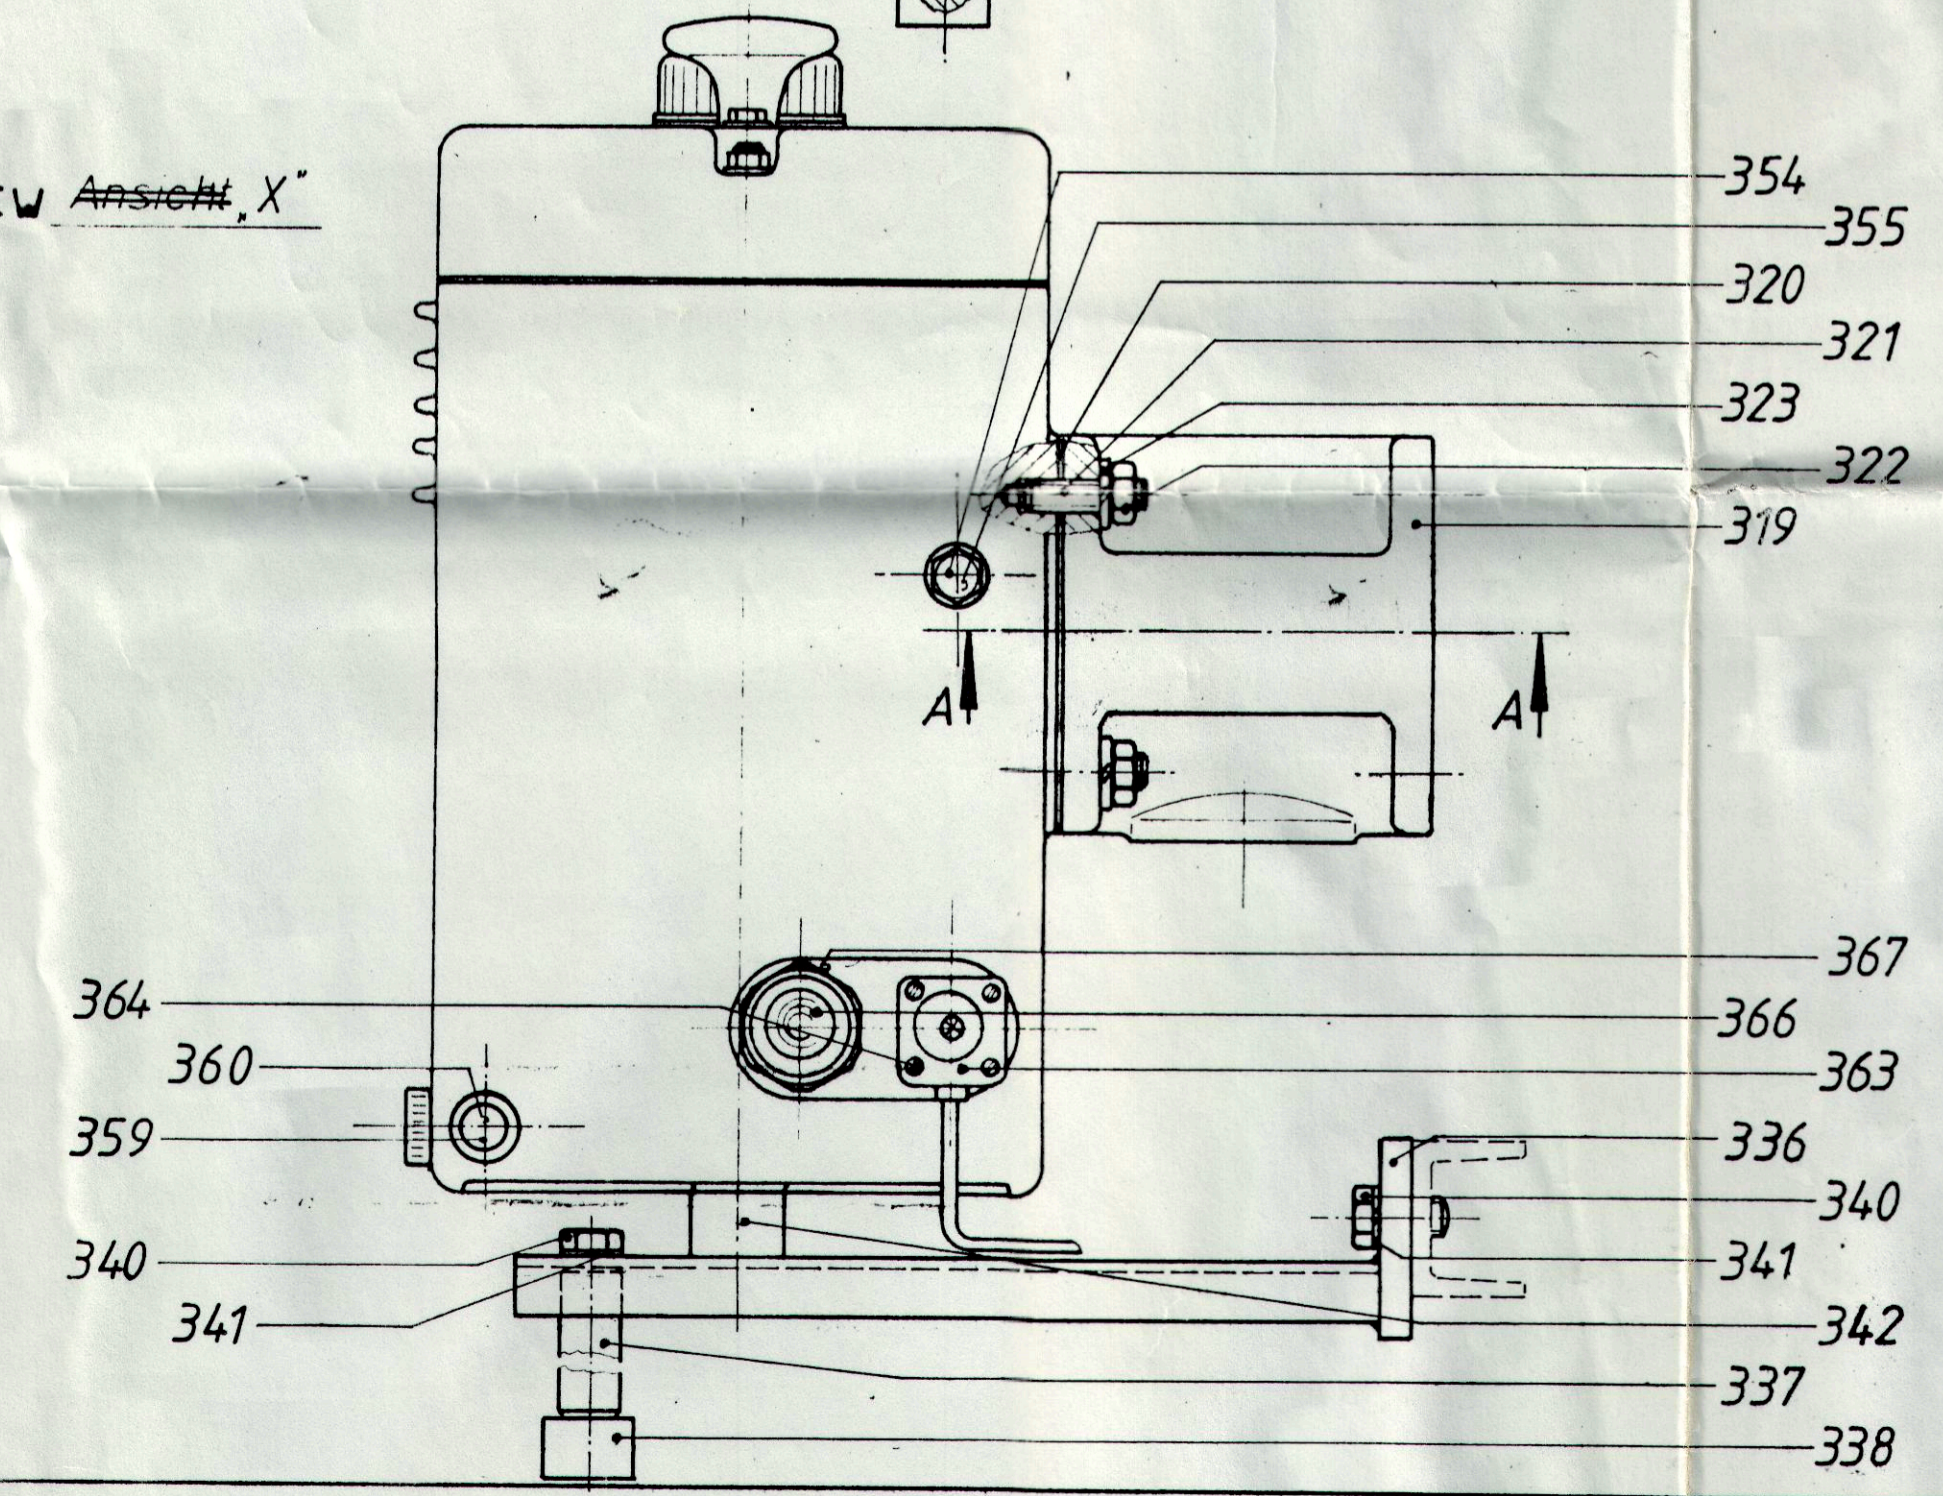

1978	56	1.2.2000	OIL MIST ELIMINATOR	BUSCH
1:25	kompl. mit Ölnebelfilter		429/433 Ölnebelabscheider	433-430(2)
	Typ 433 und Typ 429			827057