


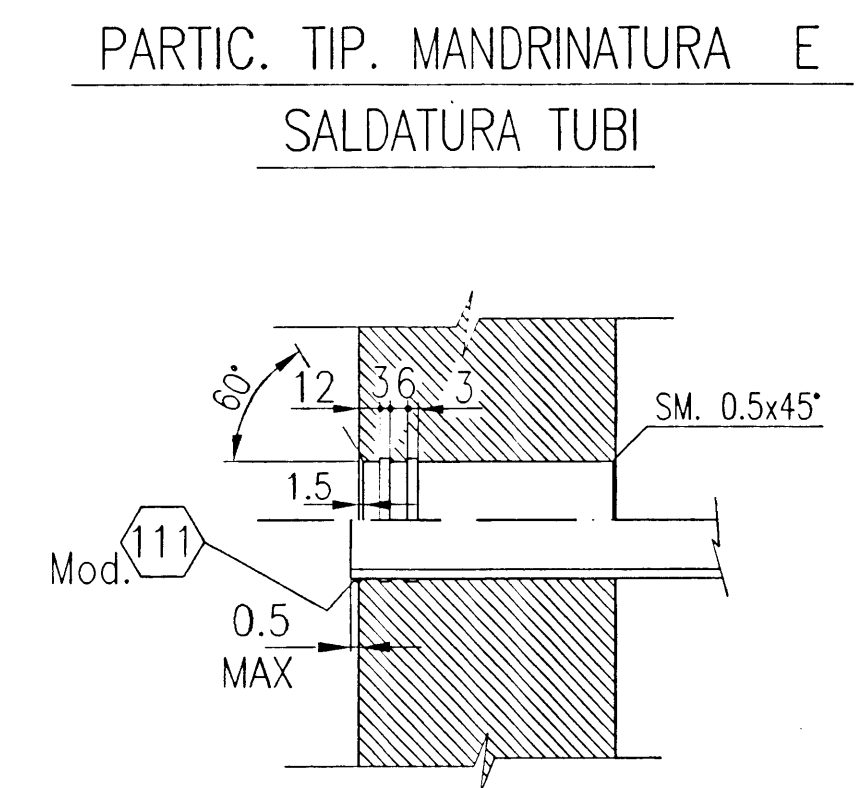
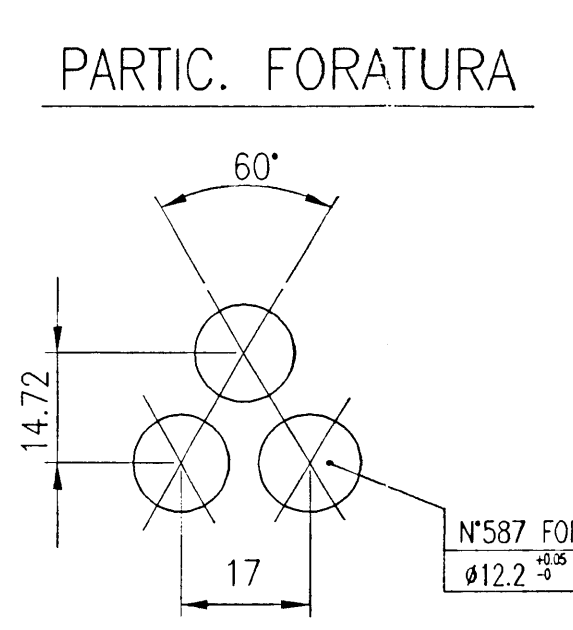
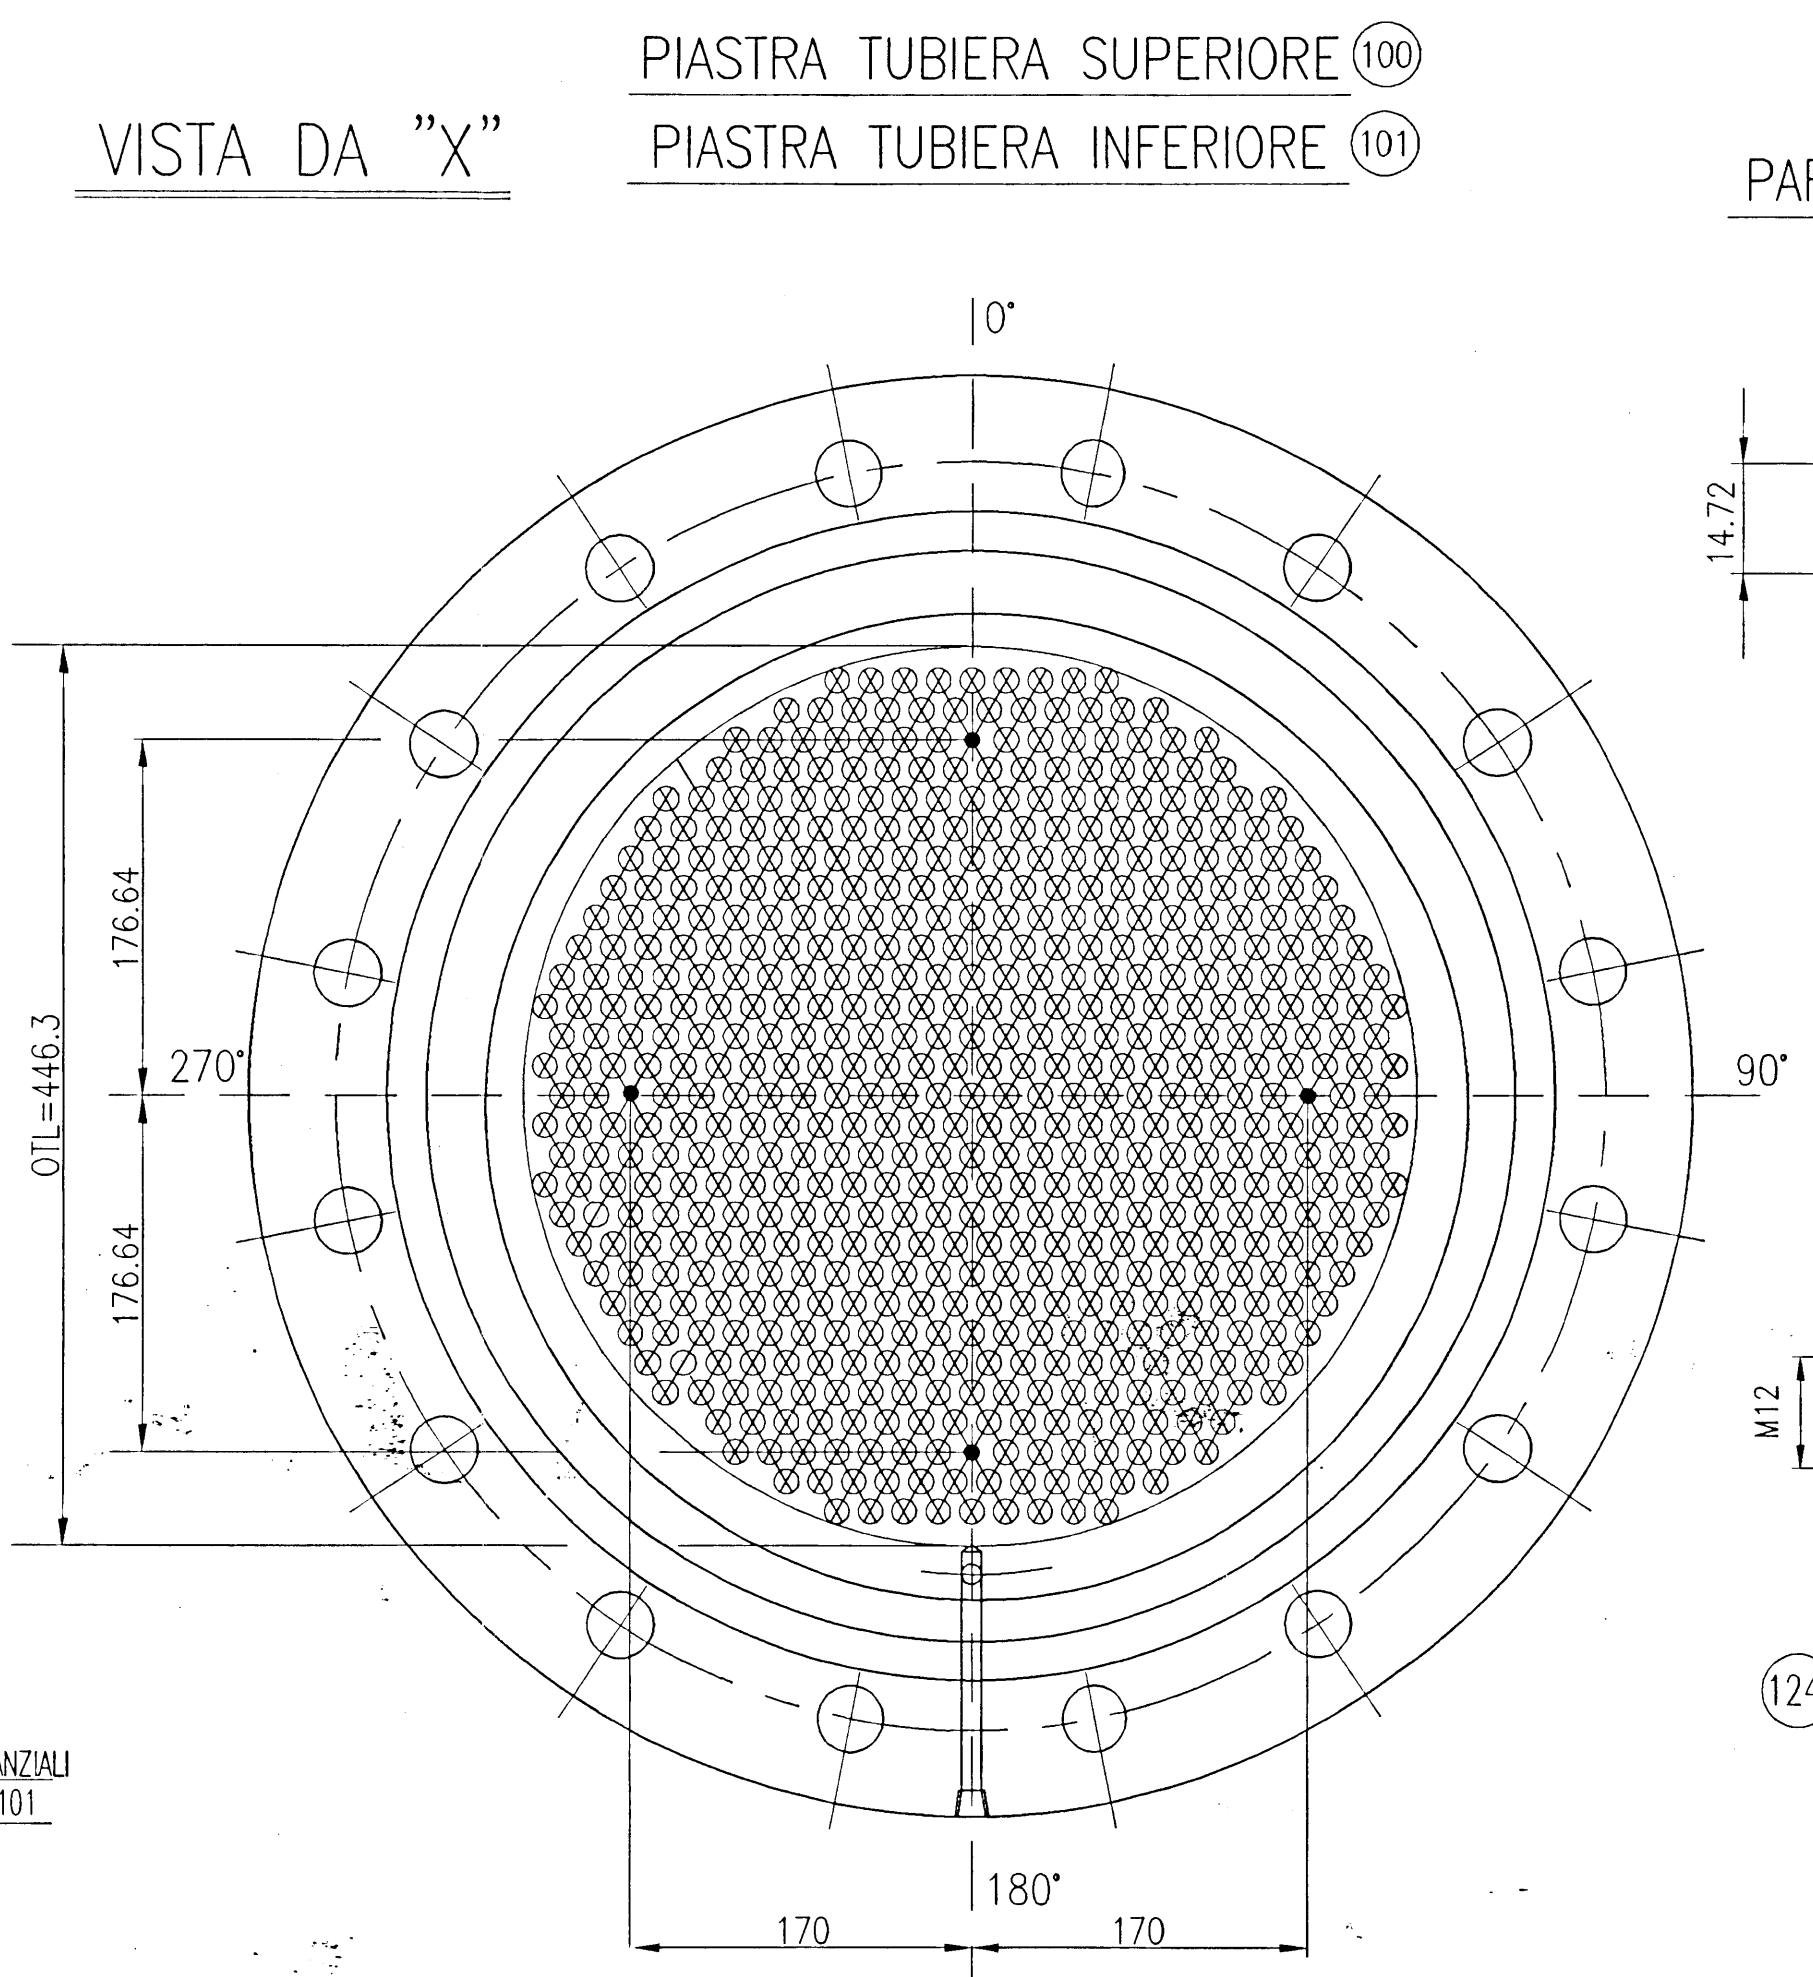
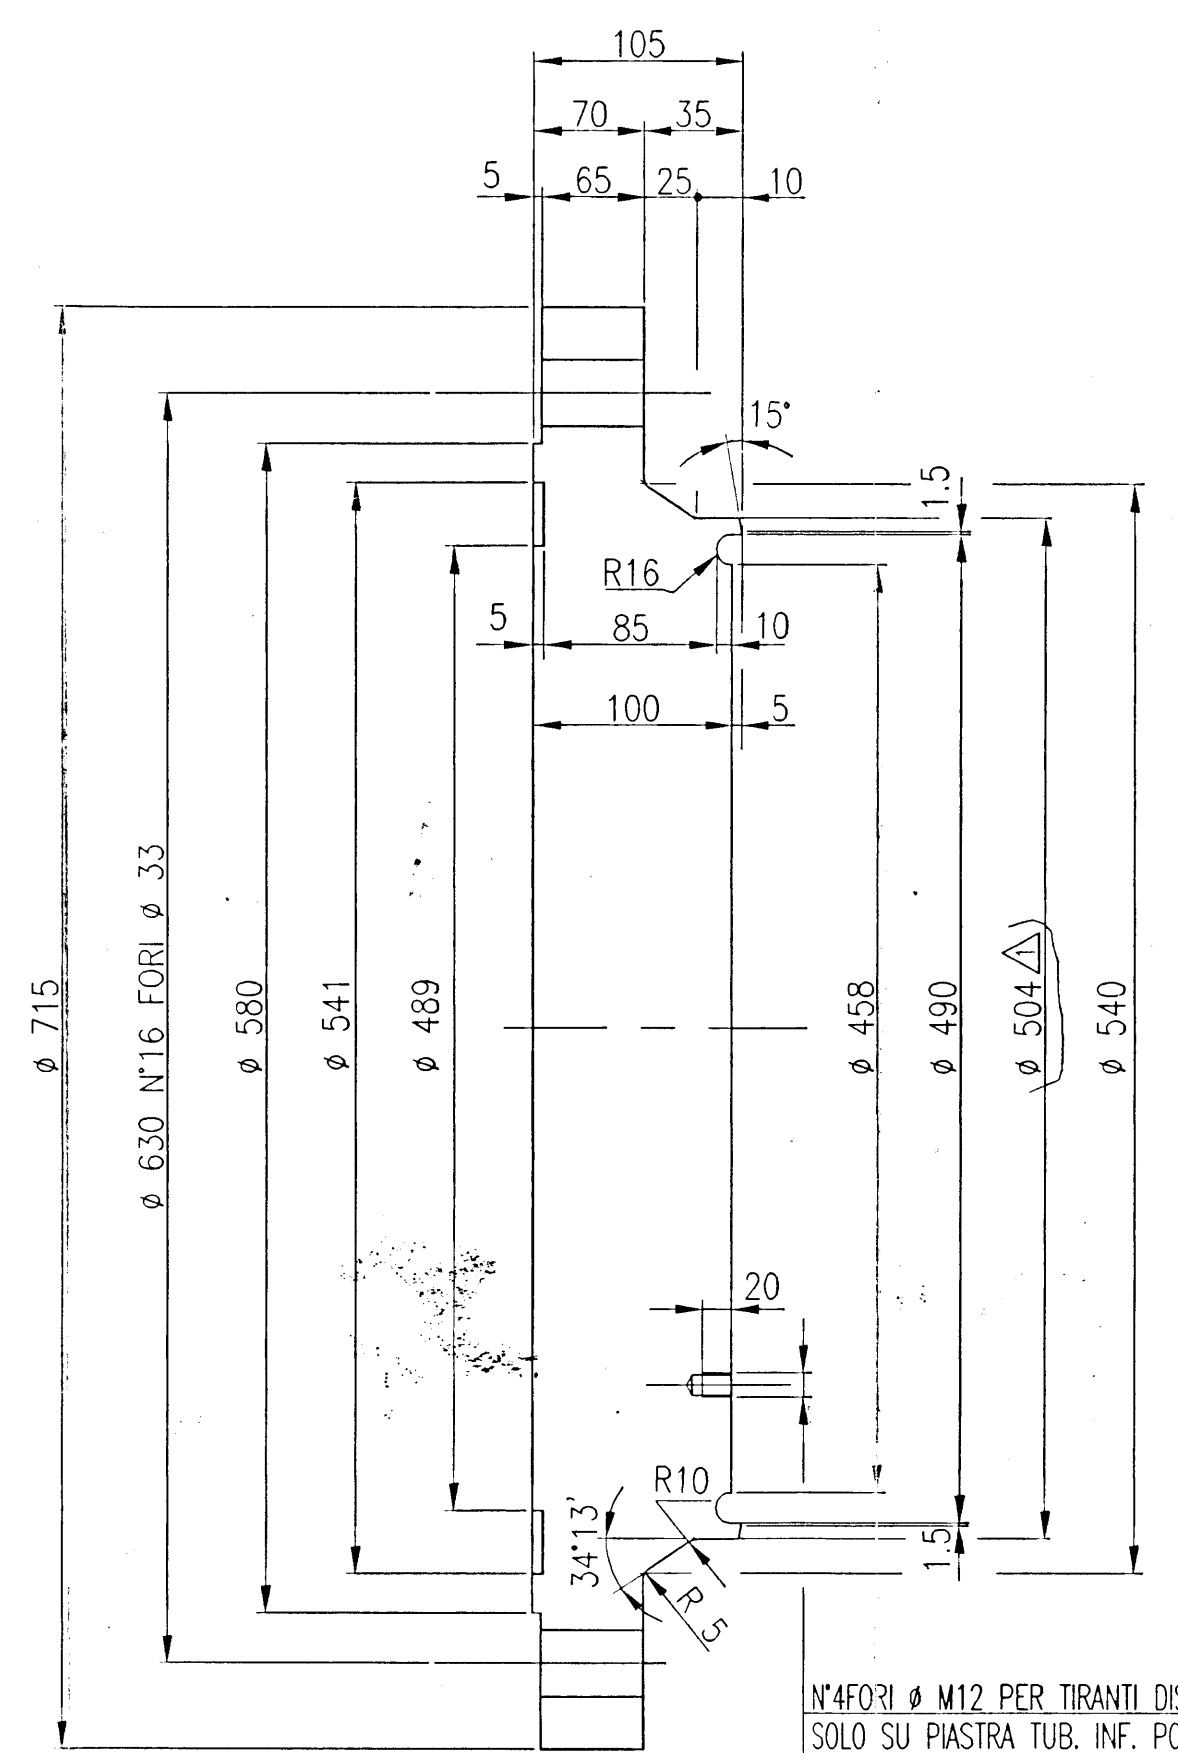


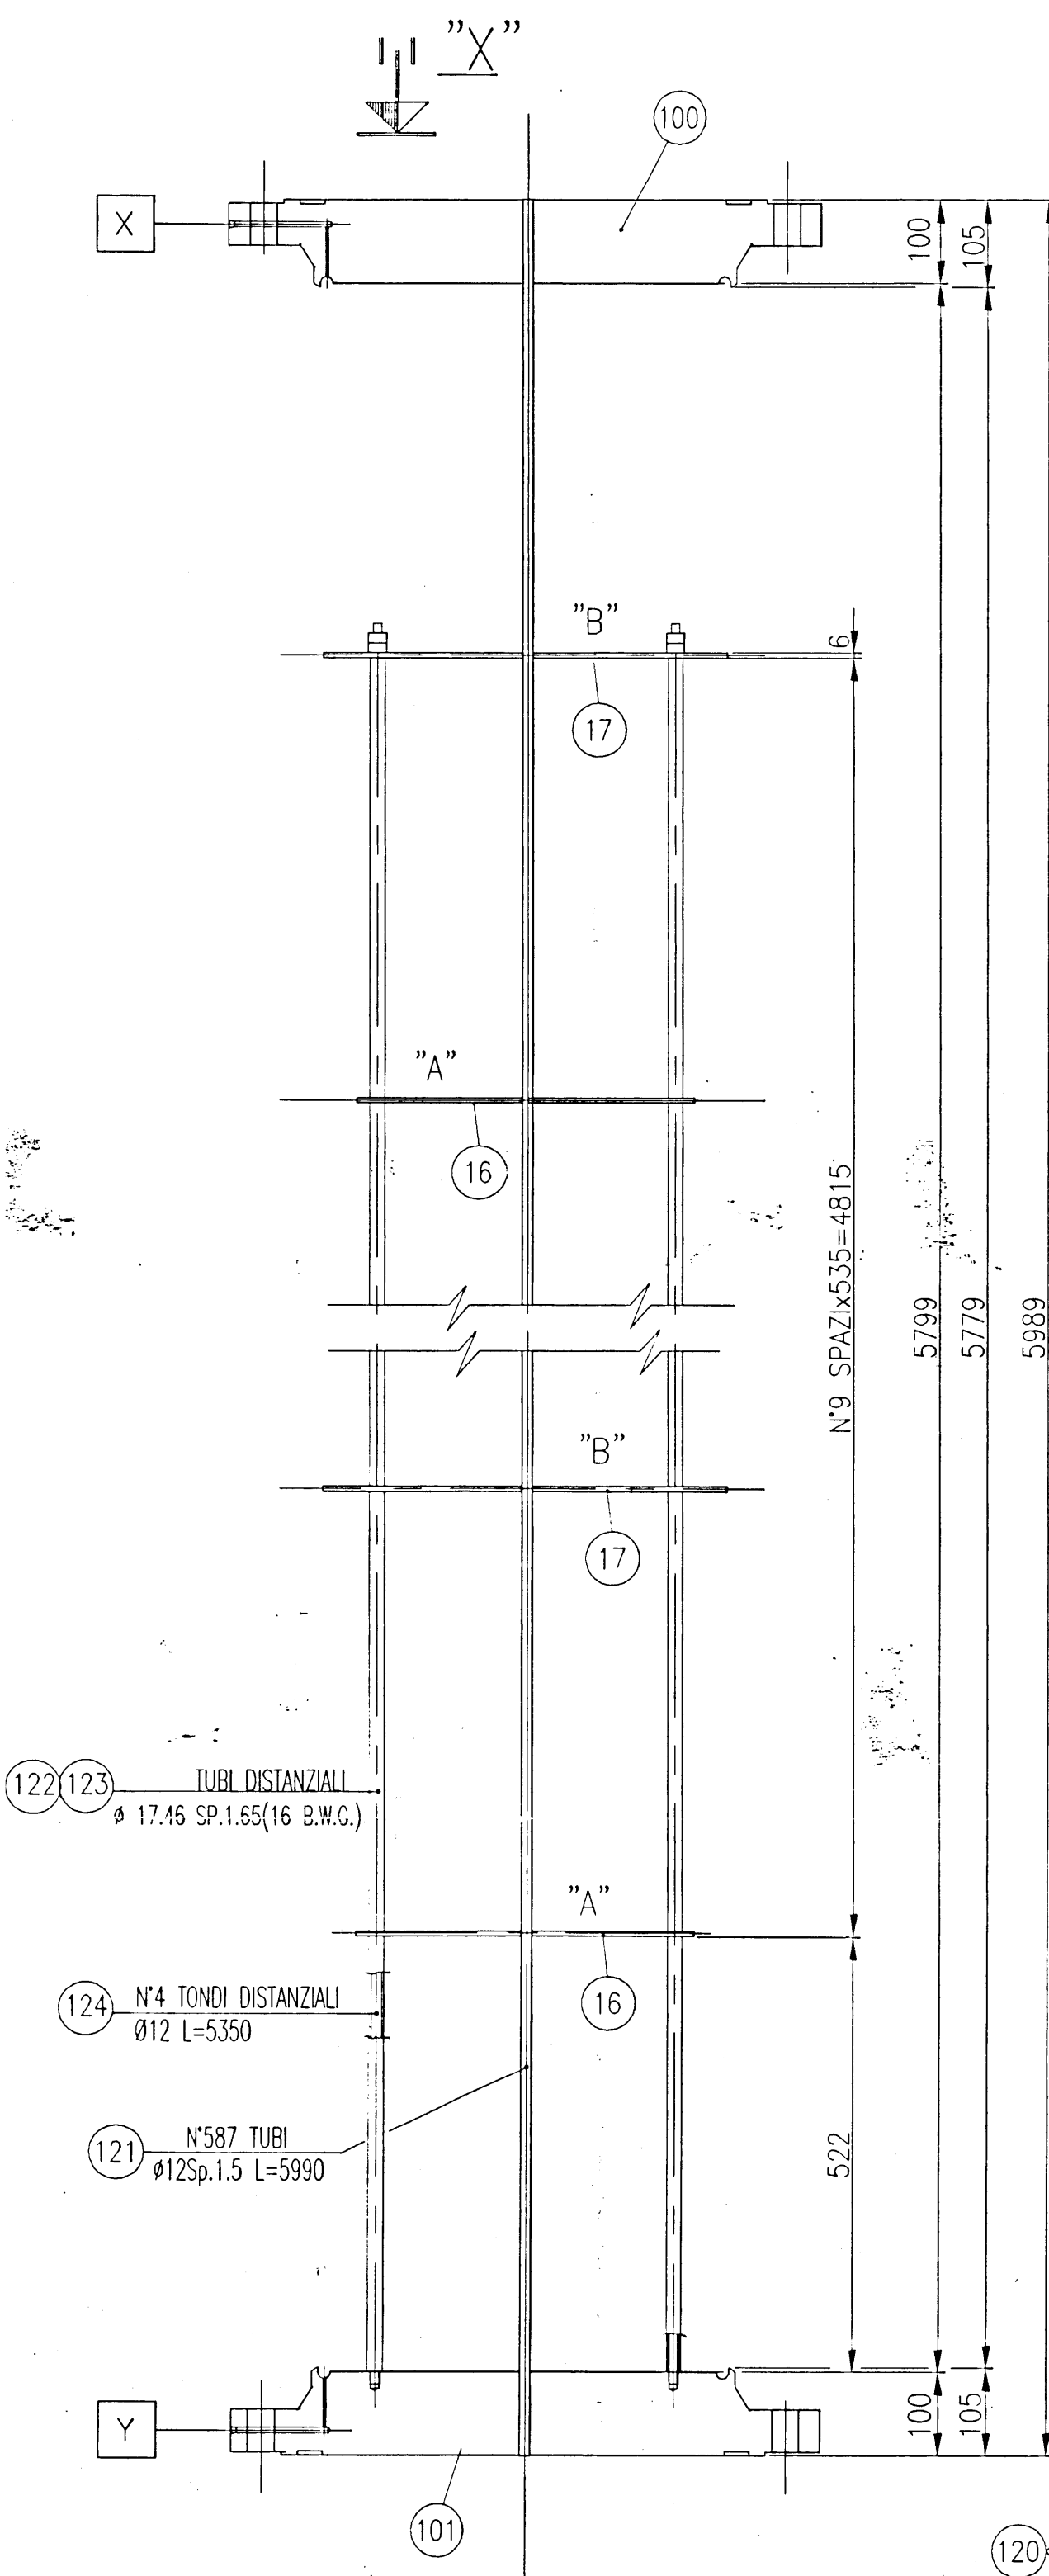


TUBI DISTANZIALI		
POS.	N° PEZZI	LUNGHEZZA
122	4	522
123	36	529

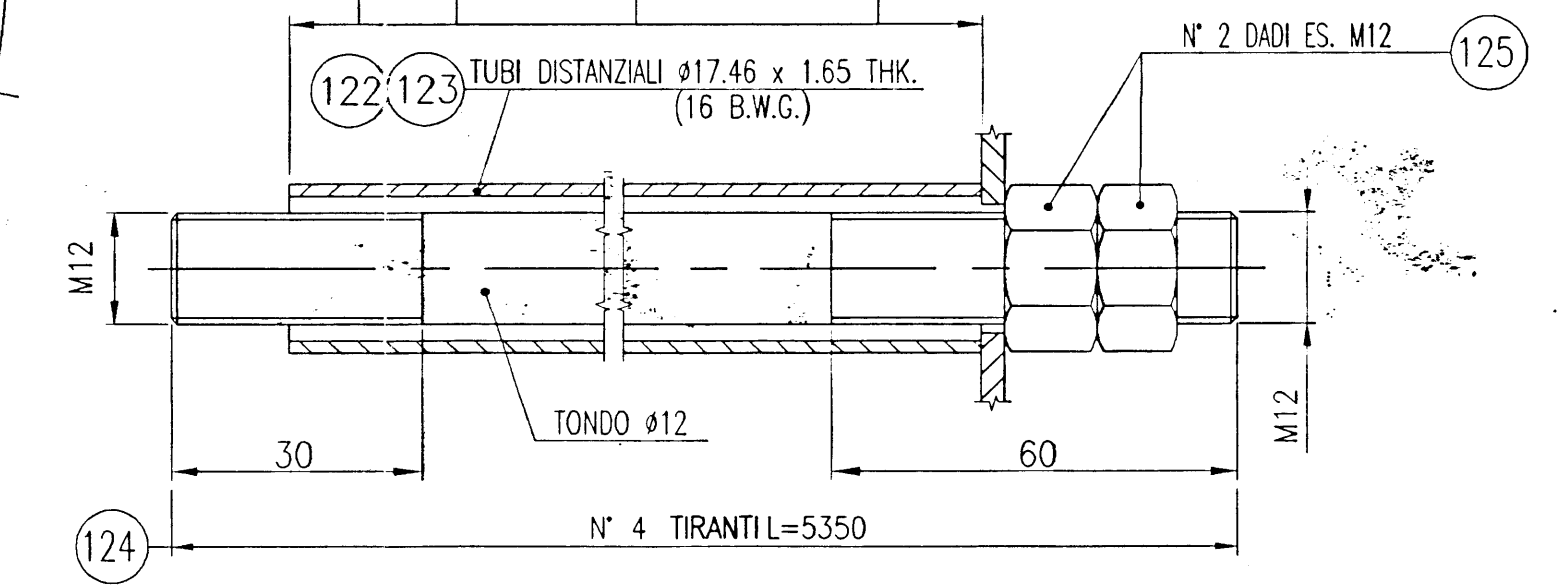


PART. SELLE DI SOSTEGNO (N°2 PEZZI)

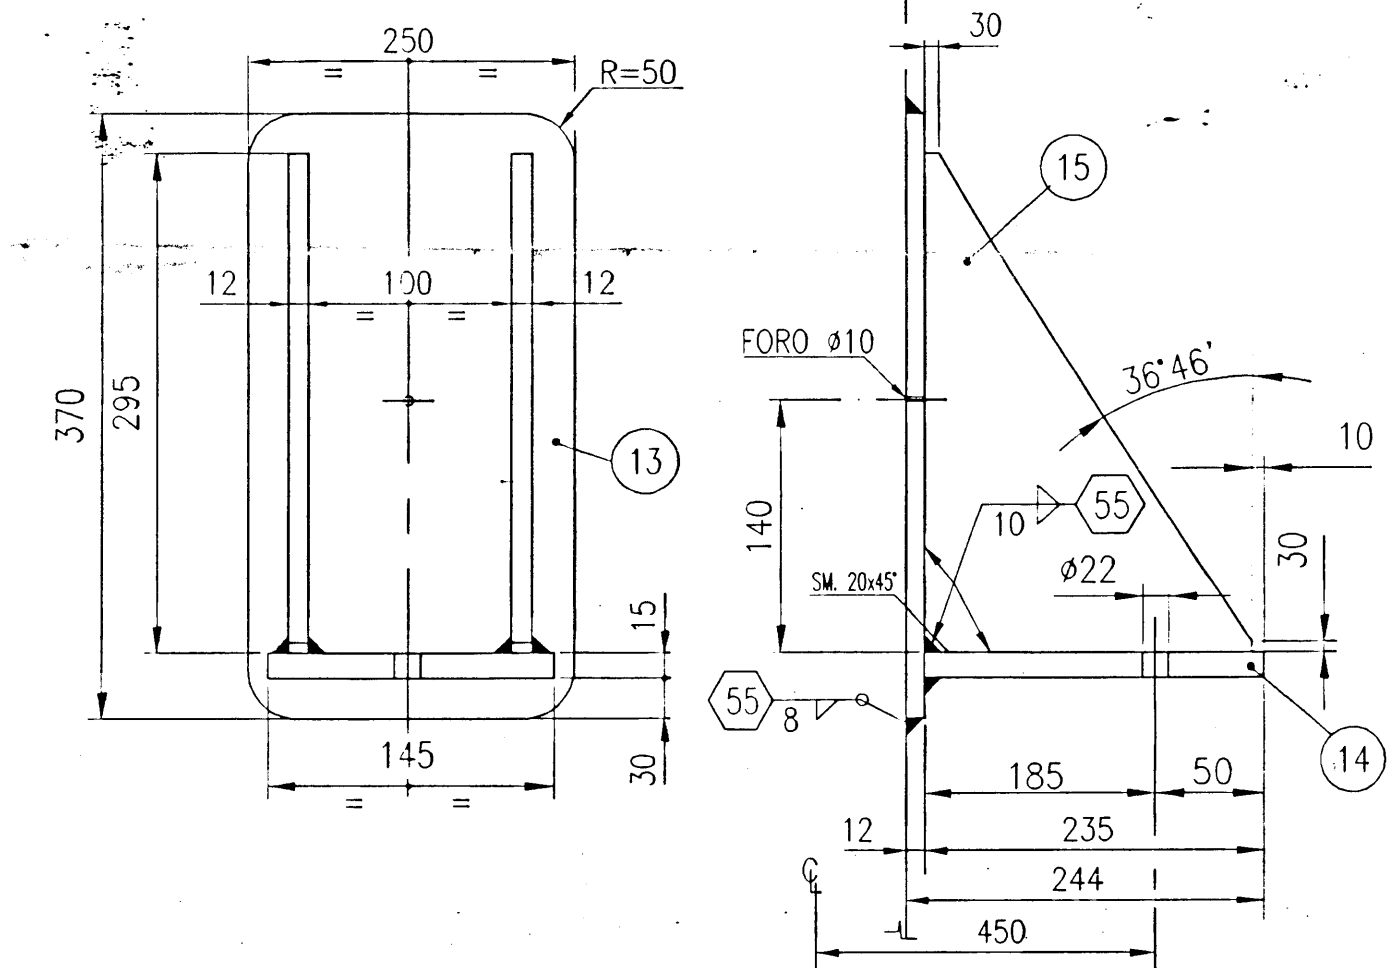


PART. ORECCHIA DI SOLLEVAMENTO (N°1PEZZO)

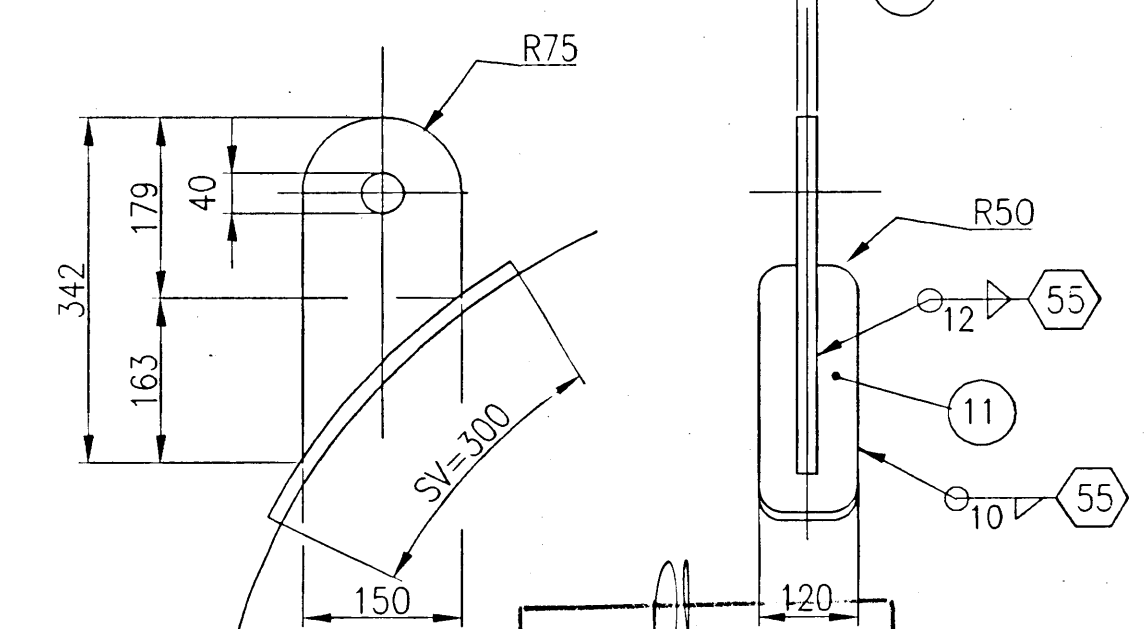


PART.FLANGIA LWN "A" (106)

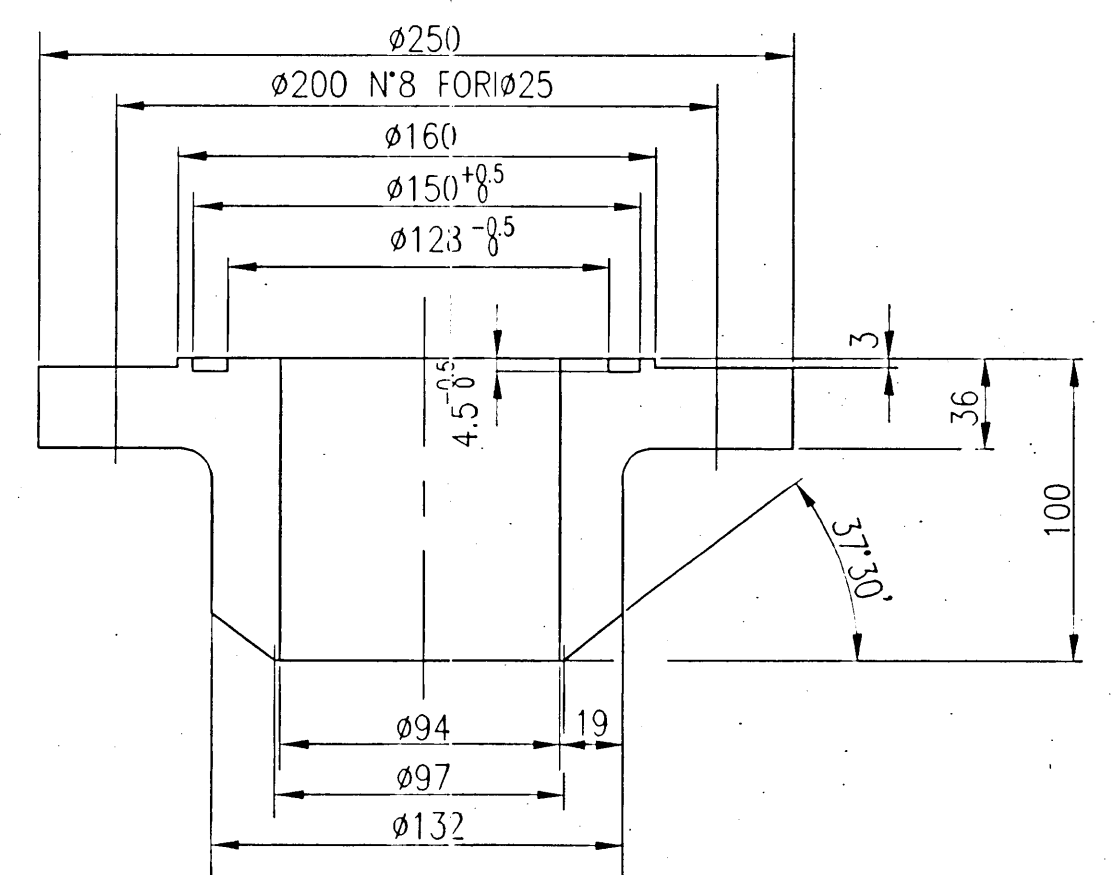


(17) DIAFRAMMA TIPO "B" (N°5 PEZZI SP.6)

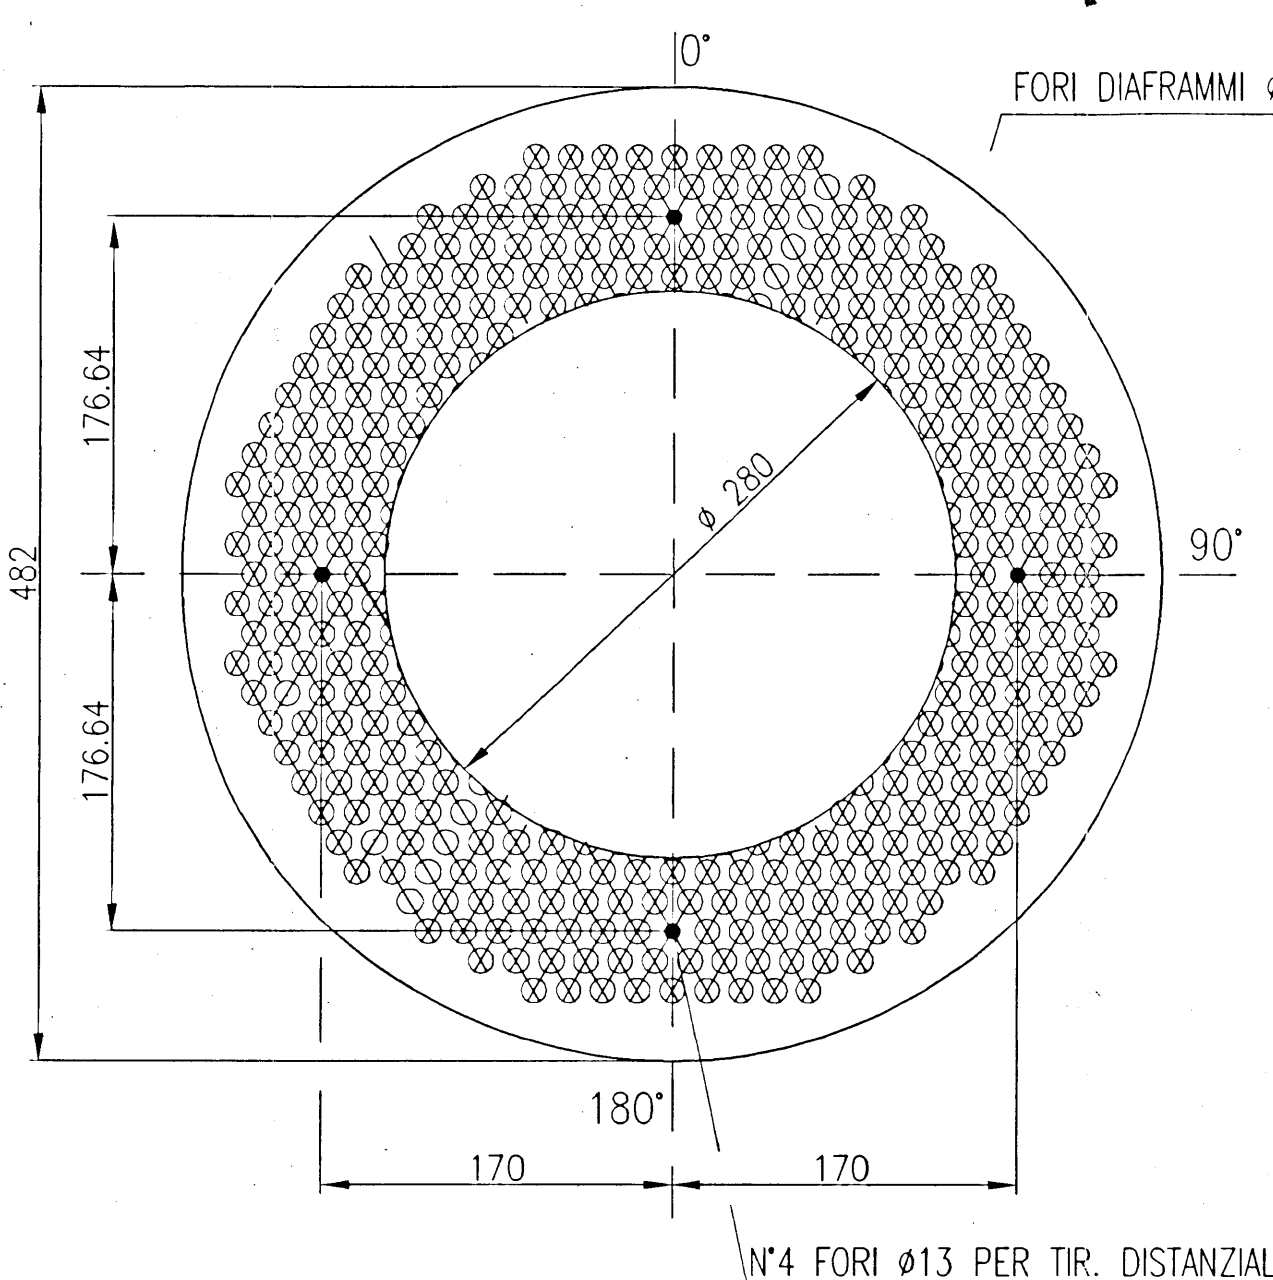


(16) DIAFRAMMA TIPO "A" (N°5 PEZZI SP.6)

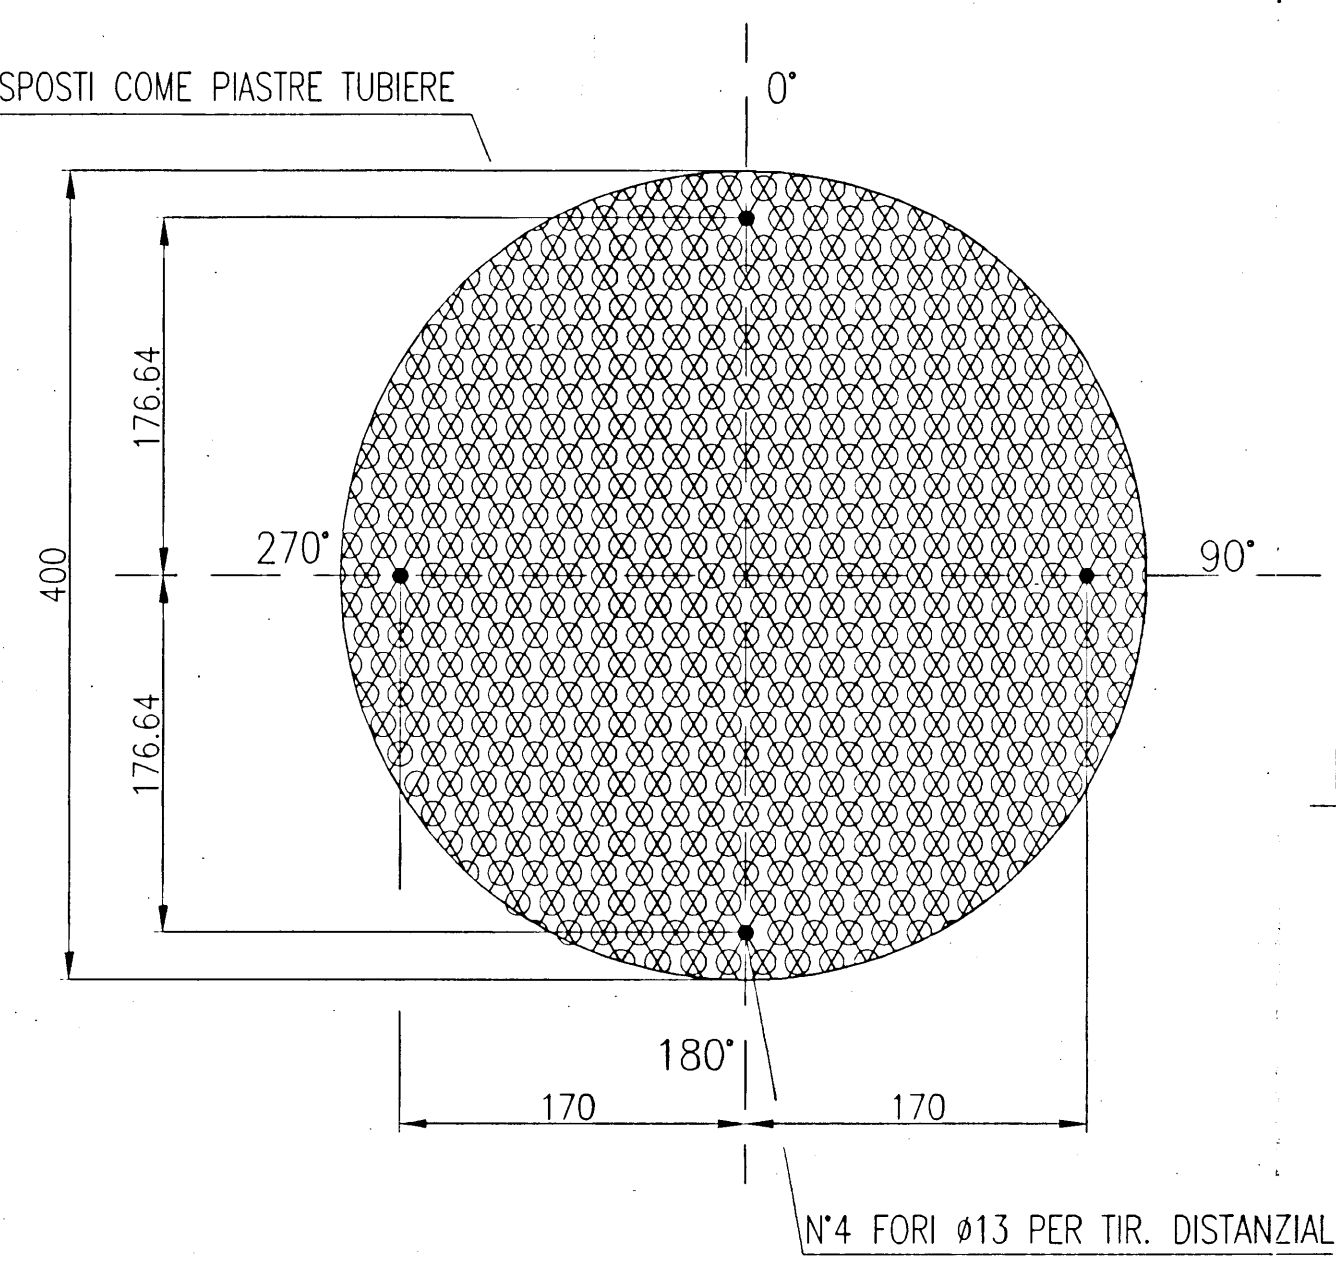


PART.FLANGIA LWN "AT" (113)

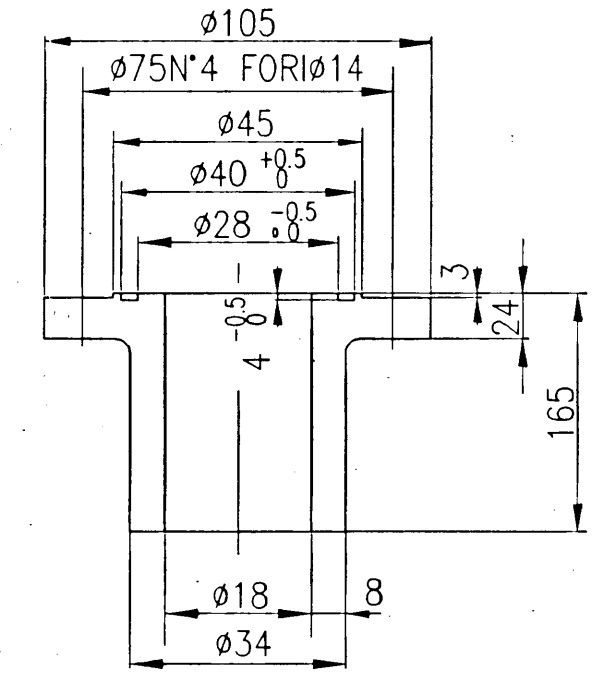


△ PART.FLANGIA LWN "D" (108)

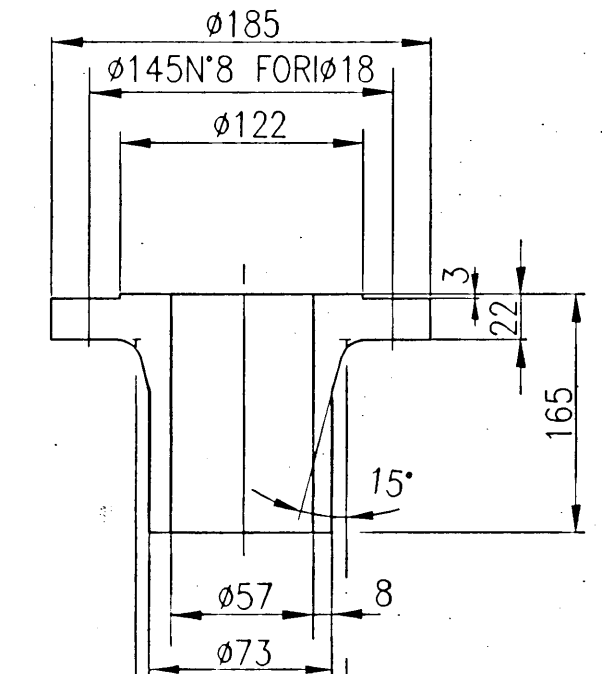

PART.FLANGIA LWN "G" (112)

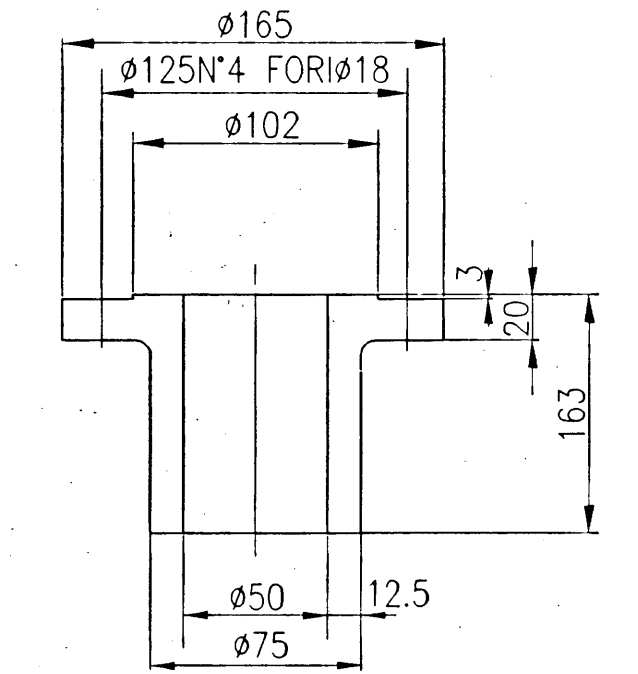

PART.BOCCH."B"

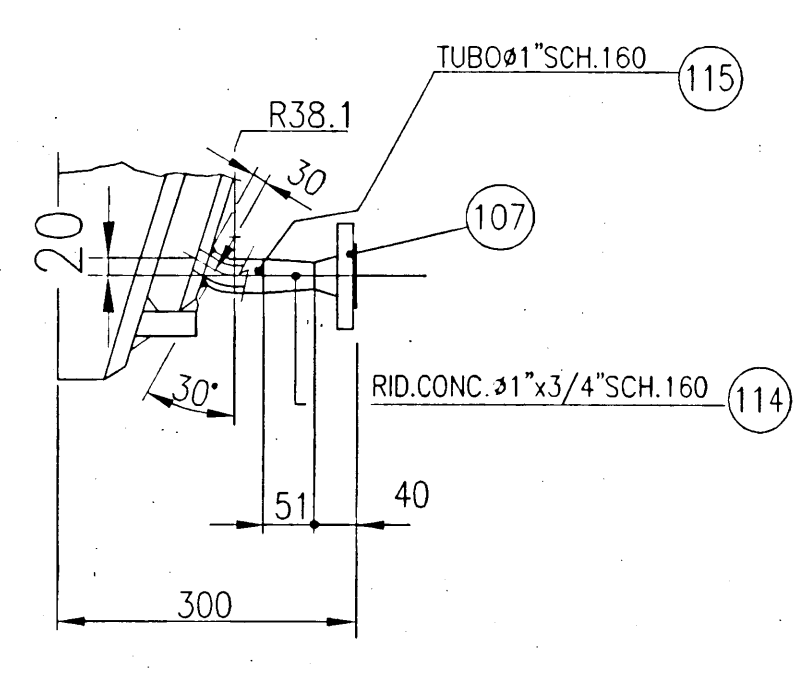

15/03/99 MODIFICATO DOVE INDICATO		DI TIRIO	
19/02/99 EMISSIONE		DI TIRIO	
REV.	DATA	DESCRIZIONE	COMMITTENTE
0	15/03/99	AGROLINZ MELAMIN ITALIA	AGROLINZ MELAMIN ITALIA
UTENTE: AGROLINZ MELAMIN ITALIA SRL		ORDINE N. 01/9900046	
LOCALITA': CASTELLANZA		COMMESSA N. 913849	
IMPIANTO: UREA		IL PROGETTISTA	
SERVIZIO: SCAMBIATORE PER IMPIANTO UREA		DISEGNO 5910	
SCAMBIATORE A TESTE FISSE - ITEM: F1		(PARTICOLARI)	
Questo disegno e' vincolato a norma di legge		RIF. # 221174	
SCALA //		FG 2 DI 3	