

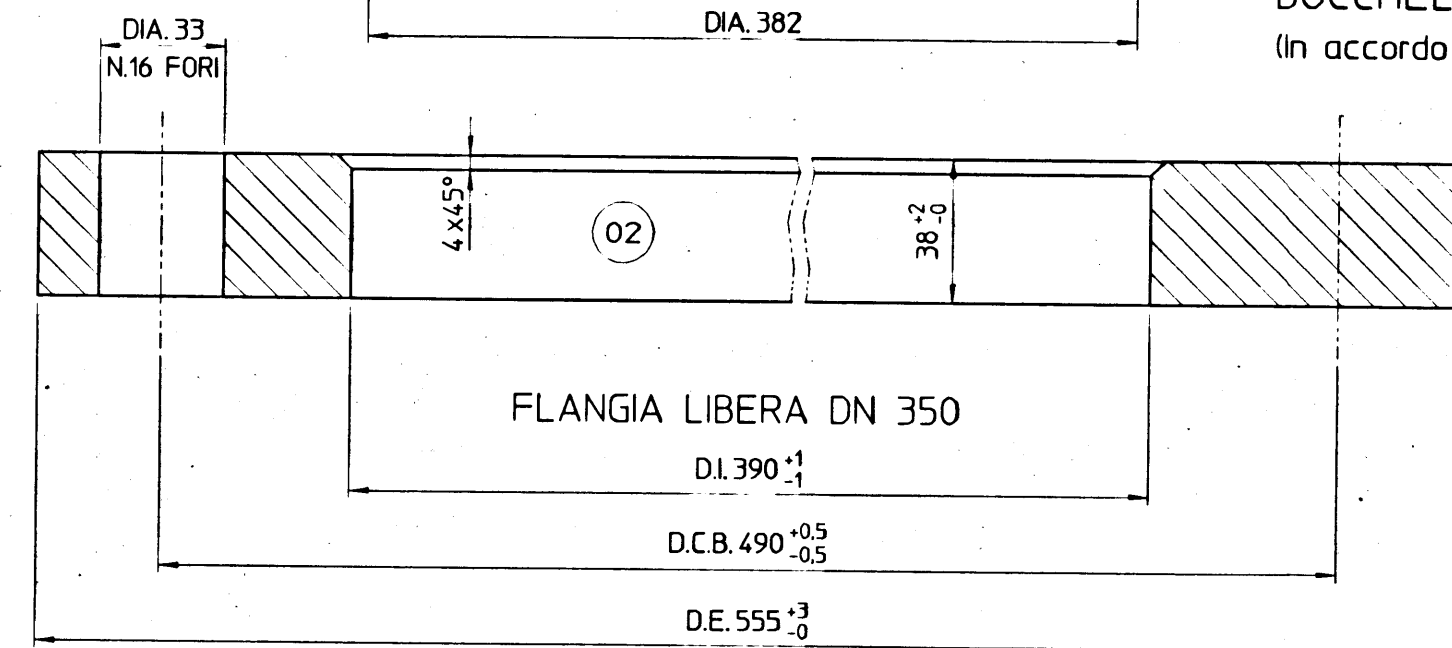



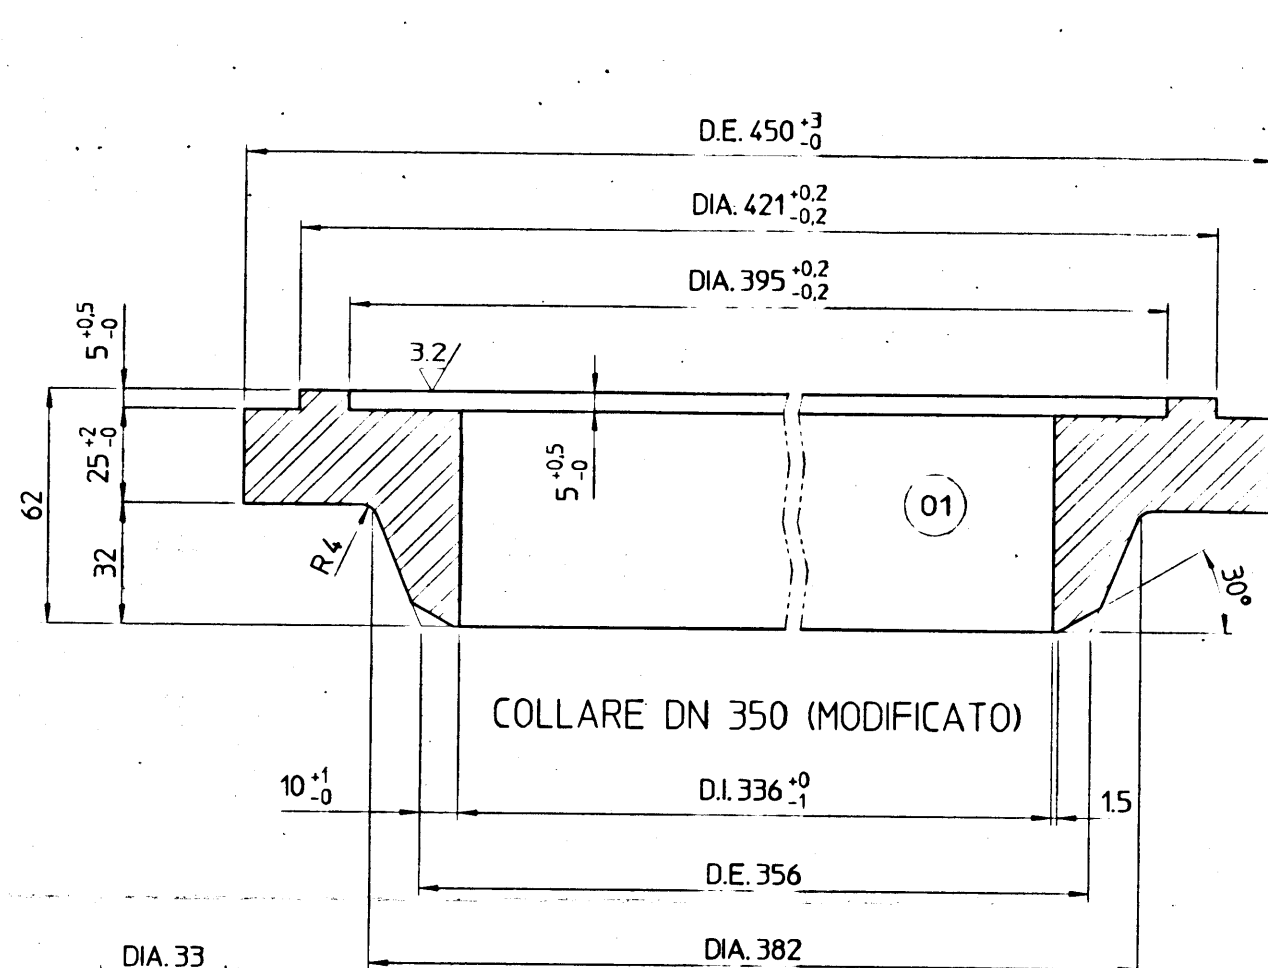


FLANGE DN 350 PN 25 UNI 2292-67 DM
BOCCELLO MARCA 'F'
(In accordo a std Montecatini F376)

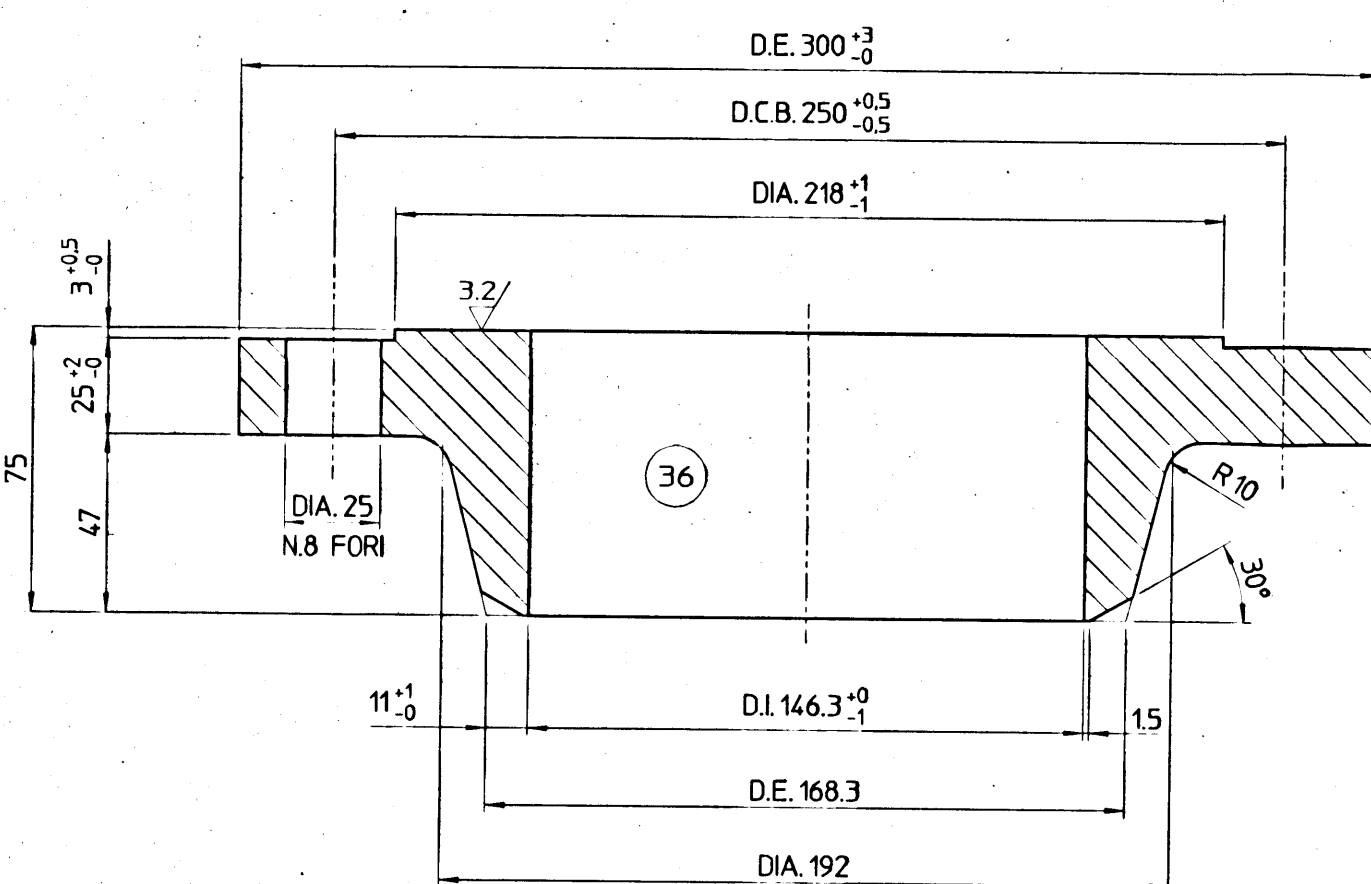


FLANGIA DN 150 PN 25 UNI 2283-67
BOCCELLO MARCA 'E'

FLANGIA DN 100 PN 64
UNI 2285-67 DF (MODIFICATA)
BOCCELLO MARCA 'A'
(In accordo a std Montecatini F369)

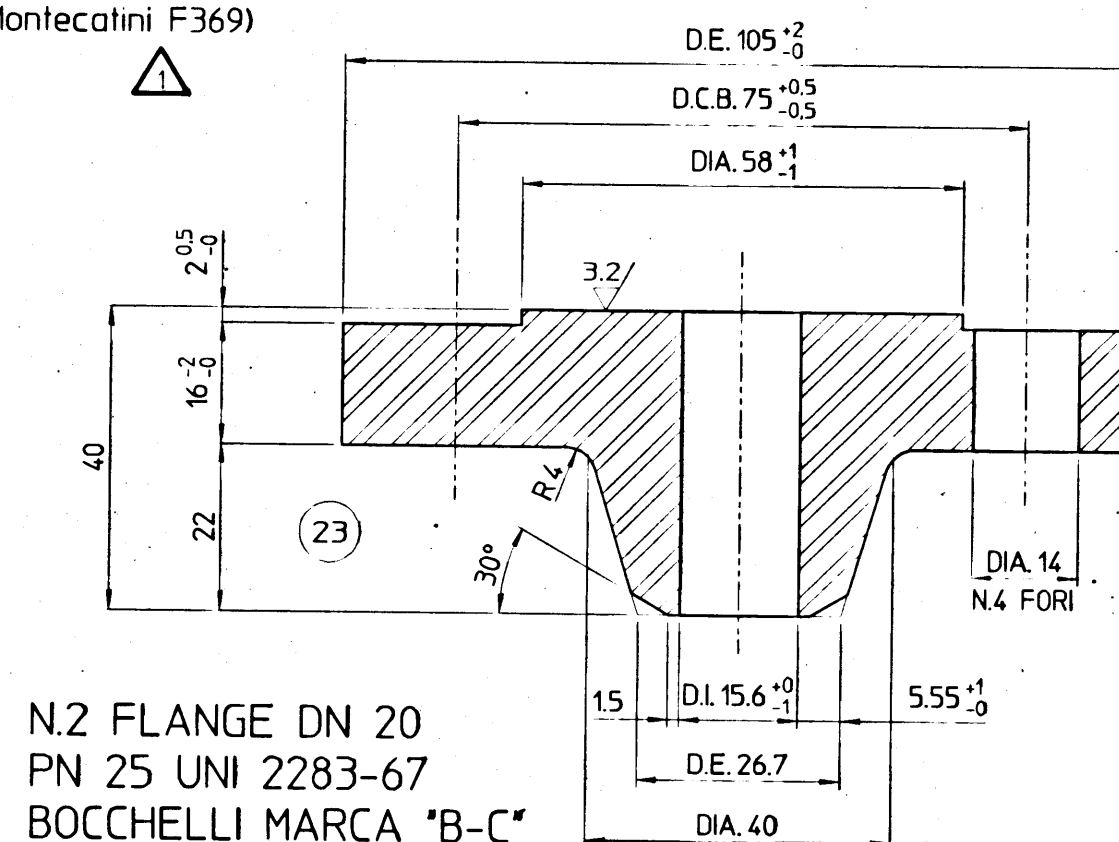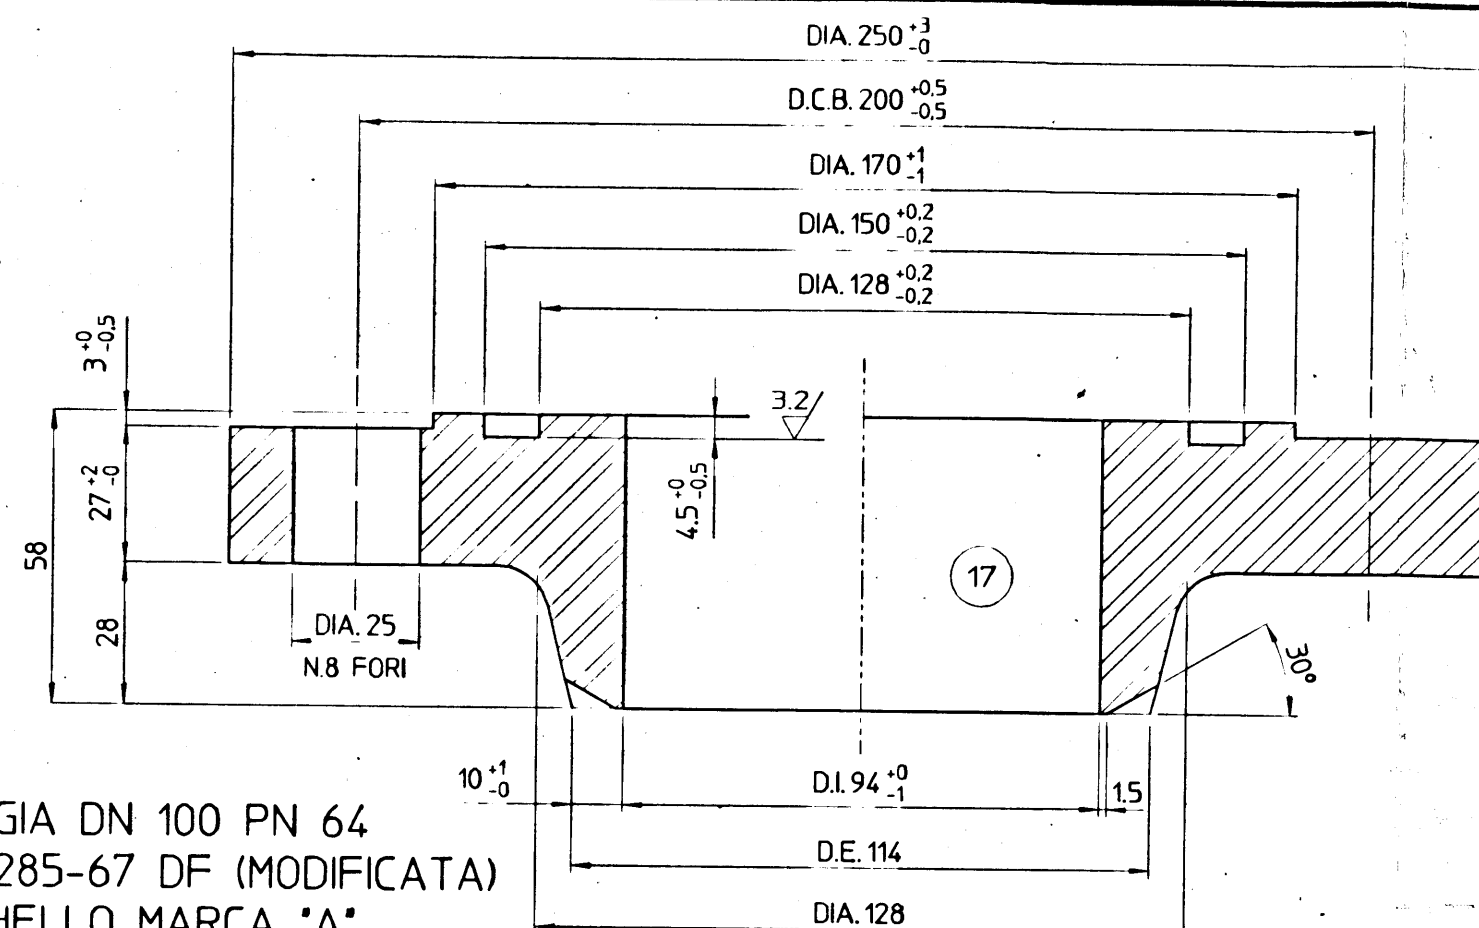


N.2 FLANGE DN 20
PN 25 UNI 2283-67
BOCCELLI MARCA 'B-C'

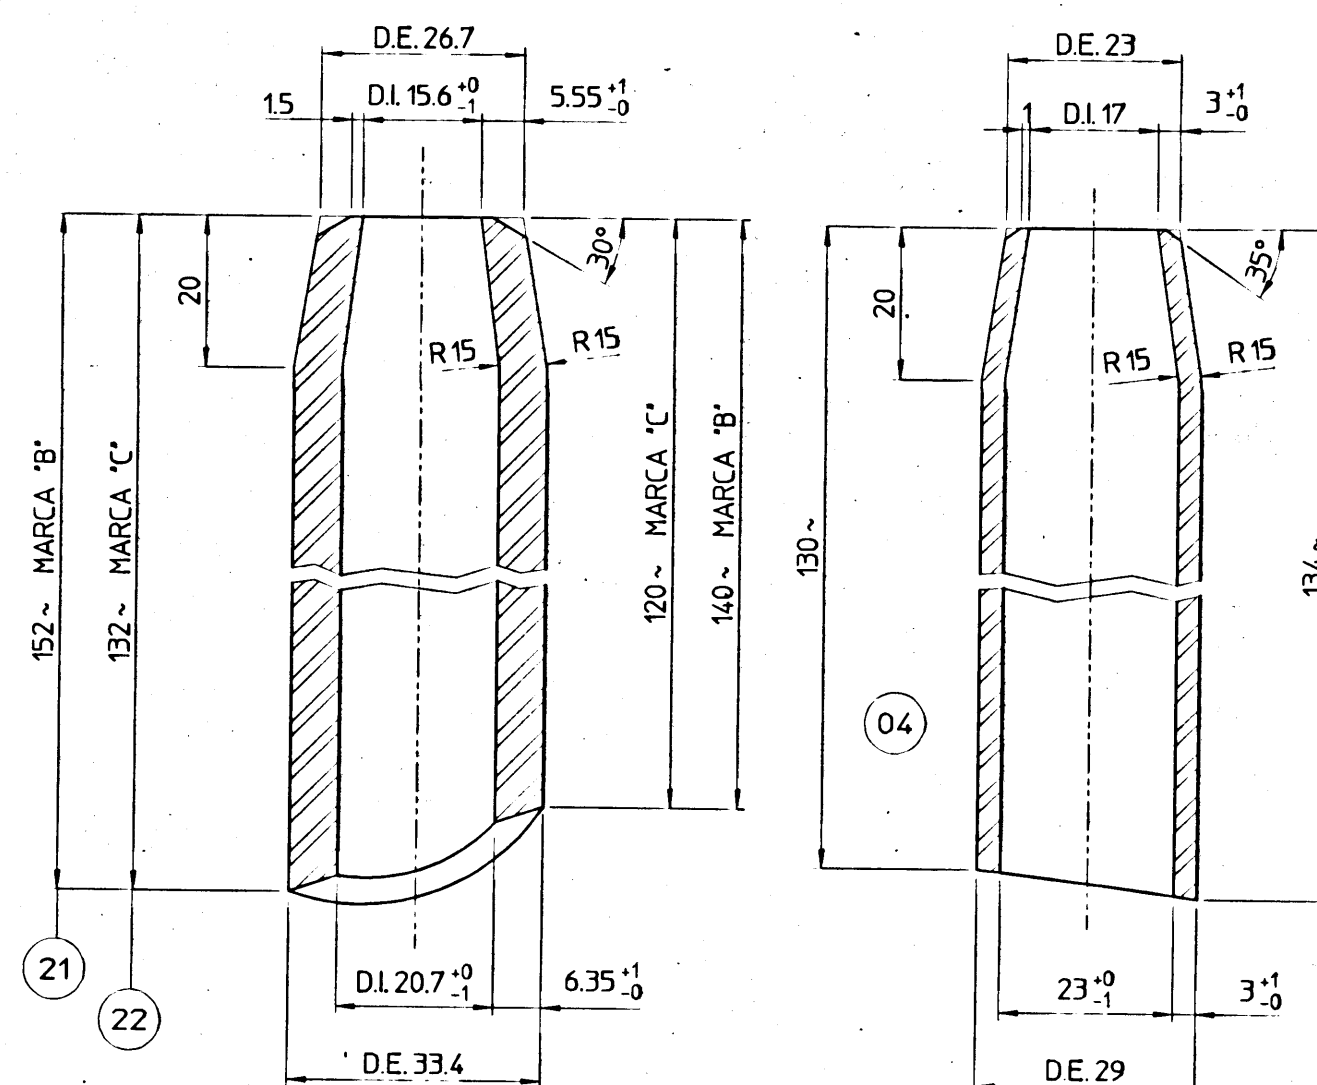


N.2 TRONCHETTI RICAVATI DA TONDO
BOCCELLI MARCA 'B-C'

TRONCHETTO RICAVATO DA TONDO
BOCCELLO MARCA 'AT'

FLANGE DN 50
PN 25 UNI 2283-67
BOCCELLI MARCA 'D-G'

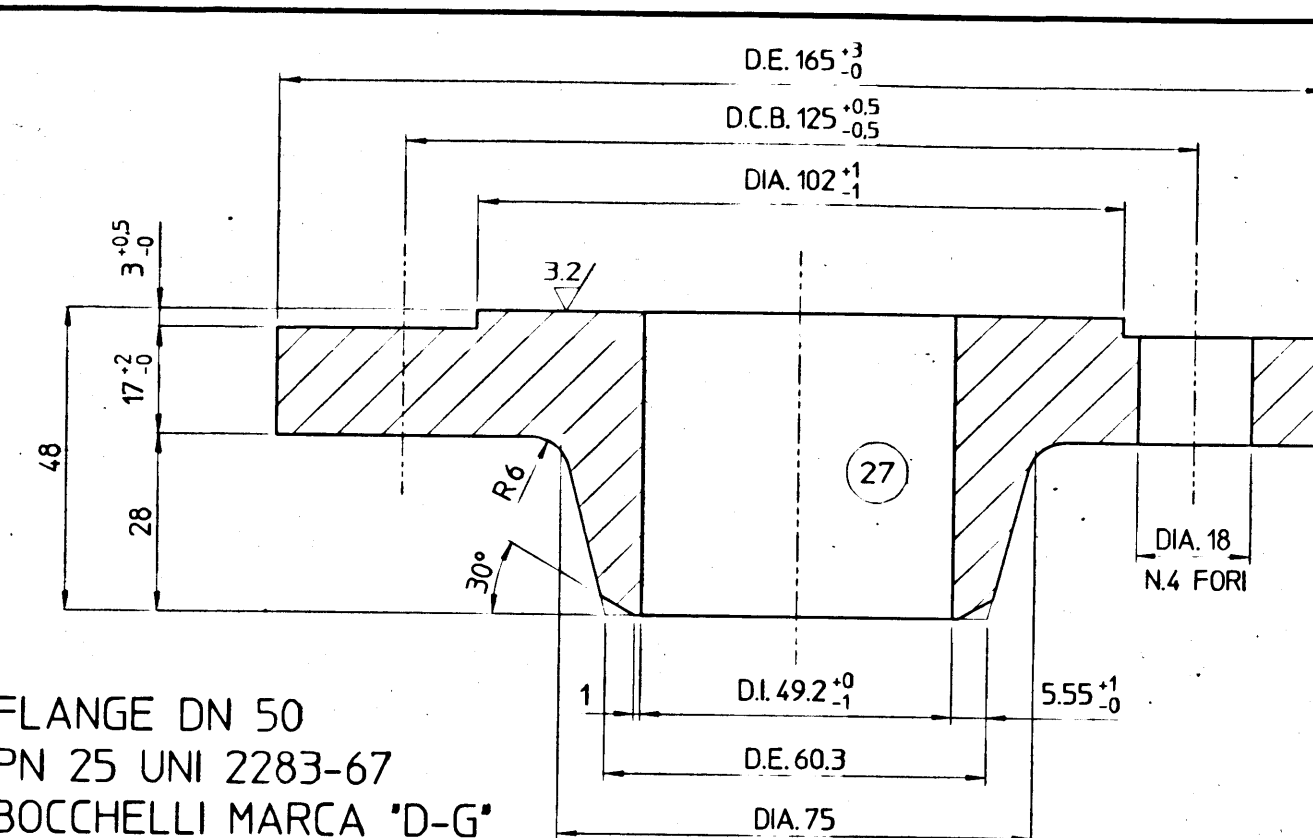

FLANGIA DN 15
PN 40 UNI 2284-67 DF
BOCCELLO MARCA 'AT'
(In accordo al disegno DIRS 19525)

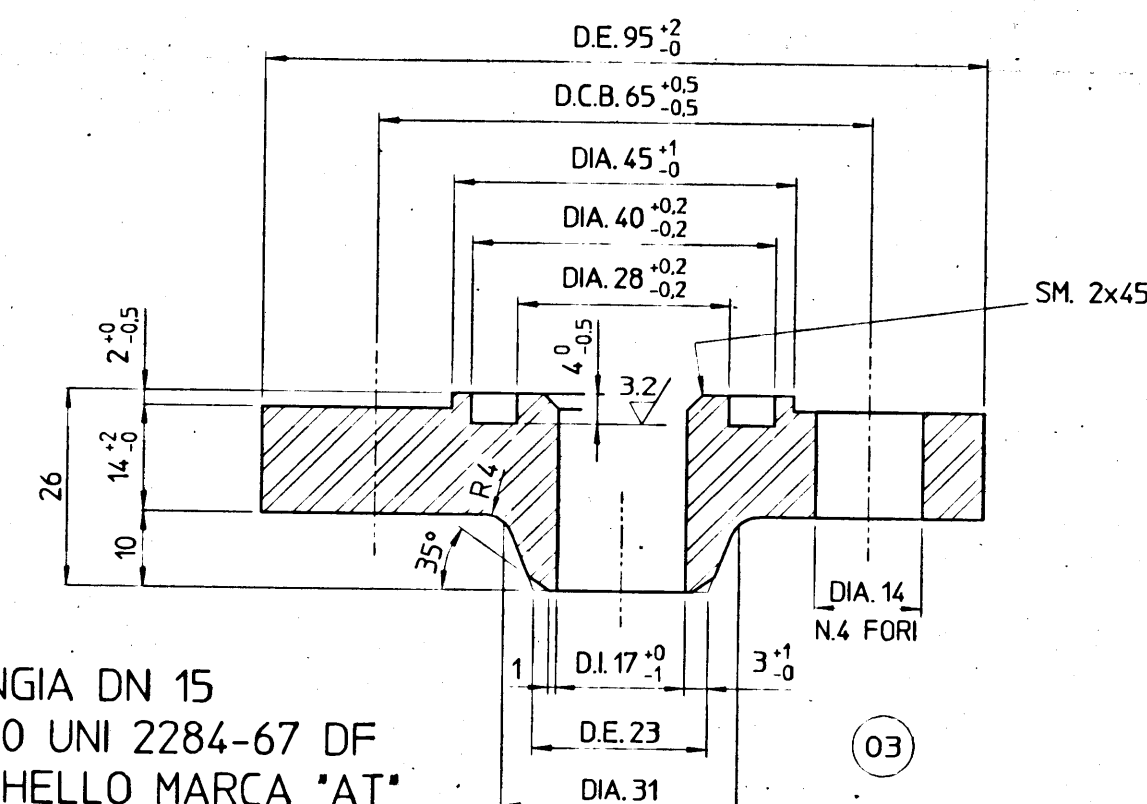

PER LE NOTE GENERALI, DATI DI PROGETTO E DISTINTA MATERIALI
VEDI DISEGNO D'ASSIEME 5958.

4					
3					
2					
1	AGGIUNTO RIFER. DISEGNO DOVE INDICATO	08-05-2000	BONACINA	FUMAGALLI	VALOTA
0	EMESSO PER APPROVAZIONE	03-04-2000	BONACINA	FUMAGALLI	VALOTA
	REVISIONI	DATA	DISEGN.	CONTROLL.	APPROV.
N	Revision	Date	Drawn	Checked	Approv.

DISTRIBUZIONE
DISEGNI

PRELIMINARE ☐
VALIDO PER COSTRUZIONE ☒
COSTRUITO FUORI DITTA ☐

DATA : 08-05-2000

CLIENT : AGROLINZ MELAMIN ITALIA
JOB :
PLANT :
PROJECT NAME :
LOCATION : CASTELLANZA (VA)
PURCHASER ORDER : 101/40001581 del 28-02-2000

SCOSTAMENTI PER QUOTE SENZA INDICAZIONE DI TOLLERANZA SECONDO VRV STD D-002/1 Tolerances for dimensions without tolerance indications According to VRV Std D-002/1	GRADO DI PRECISIONE Degree of accuracy	GROSSOLANO - Coarse MEDIO - Fine PRECISO - Extra Fine	CON PRESCRIZIONE DI COLLAUDO With inspection prescription	SI
---	---	---	--	----

VRV **v.r.v.s.p.a.**
COSTRUZIONI MECCANICHE
PER L'INDUSTRIA CHIMICA
ORNAGO (MILANO)

DESCRIZIONE - Description :
SCAMBIATORE PER
DISTILLAZIONE SOL. UREICA
PARTICOLARI BOCCELLI

N. FABBRICA - Serial n.
10357
COMMESSA - Job
30F008

SCALA - Scale
TOP 1:10

Q.T.A' - Qty
1

DISEGNO - Drawing
5958-1

RICAVATO DA - From
5958-1