66-946221 D1

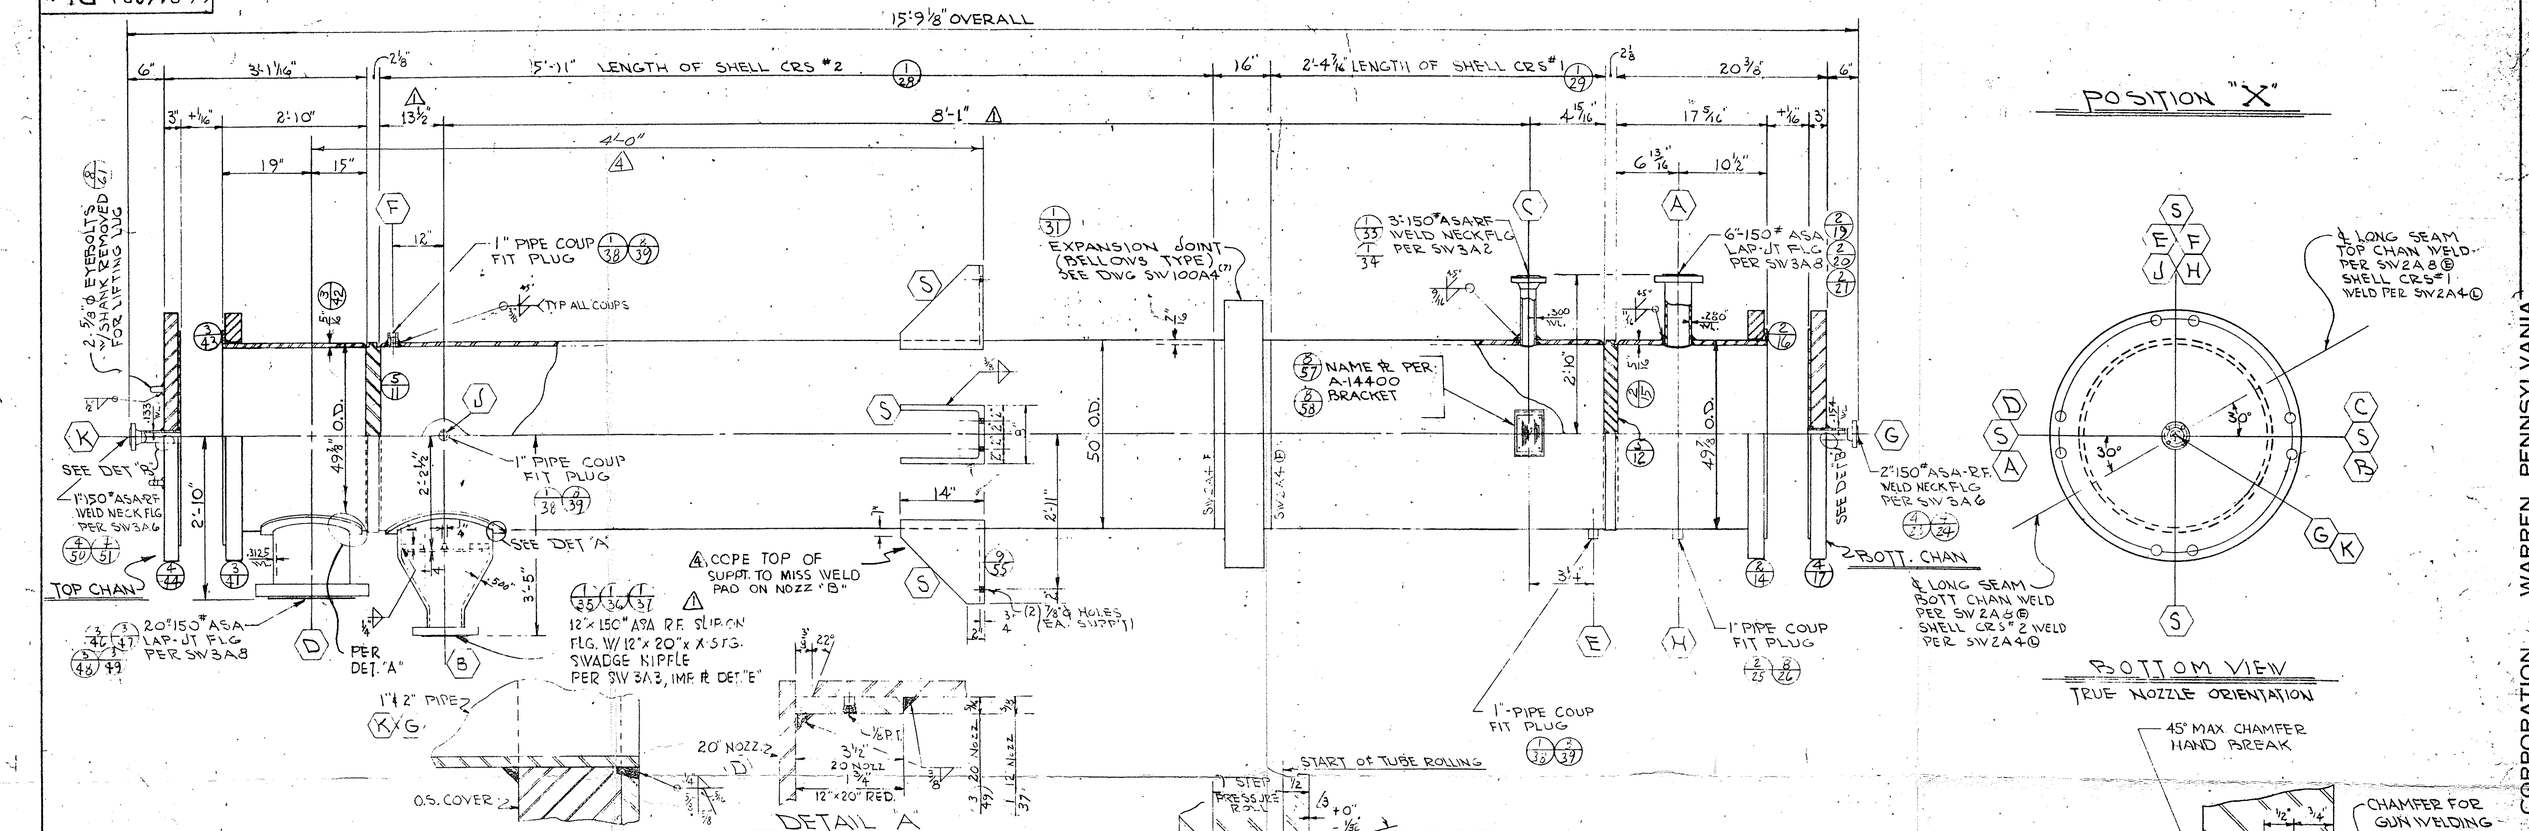

No REQ'D.	"A"
5 (a)	8'-1 1/2"
5 (b)	5'-0 1/2"

No REQ'D.	"B"
5 (c)	19 11/16"
5 (d)	4'-8 11/16"
5 (e)	6'-1 3/8"

STRUTHERS WELLS CORPORATION · WARREN, PENNSYLVANIA