




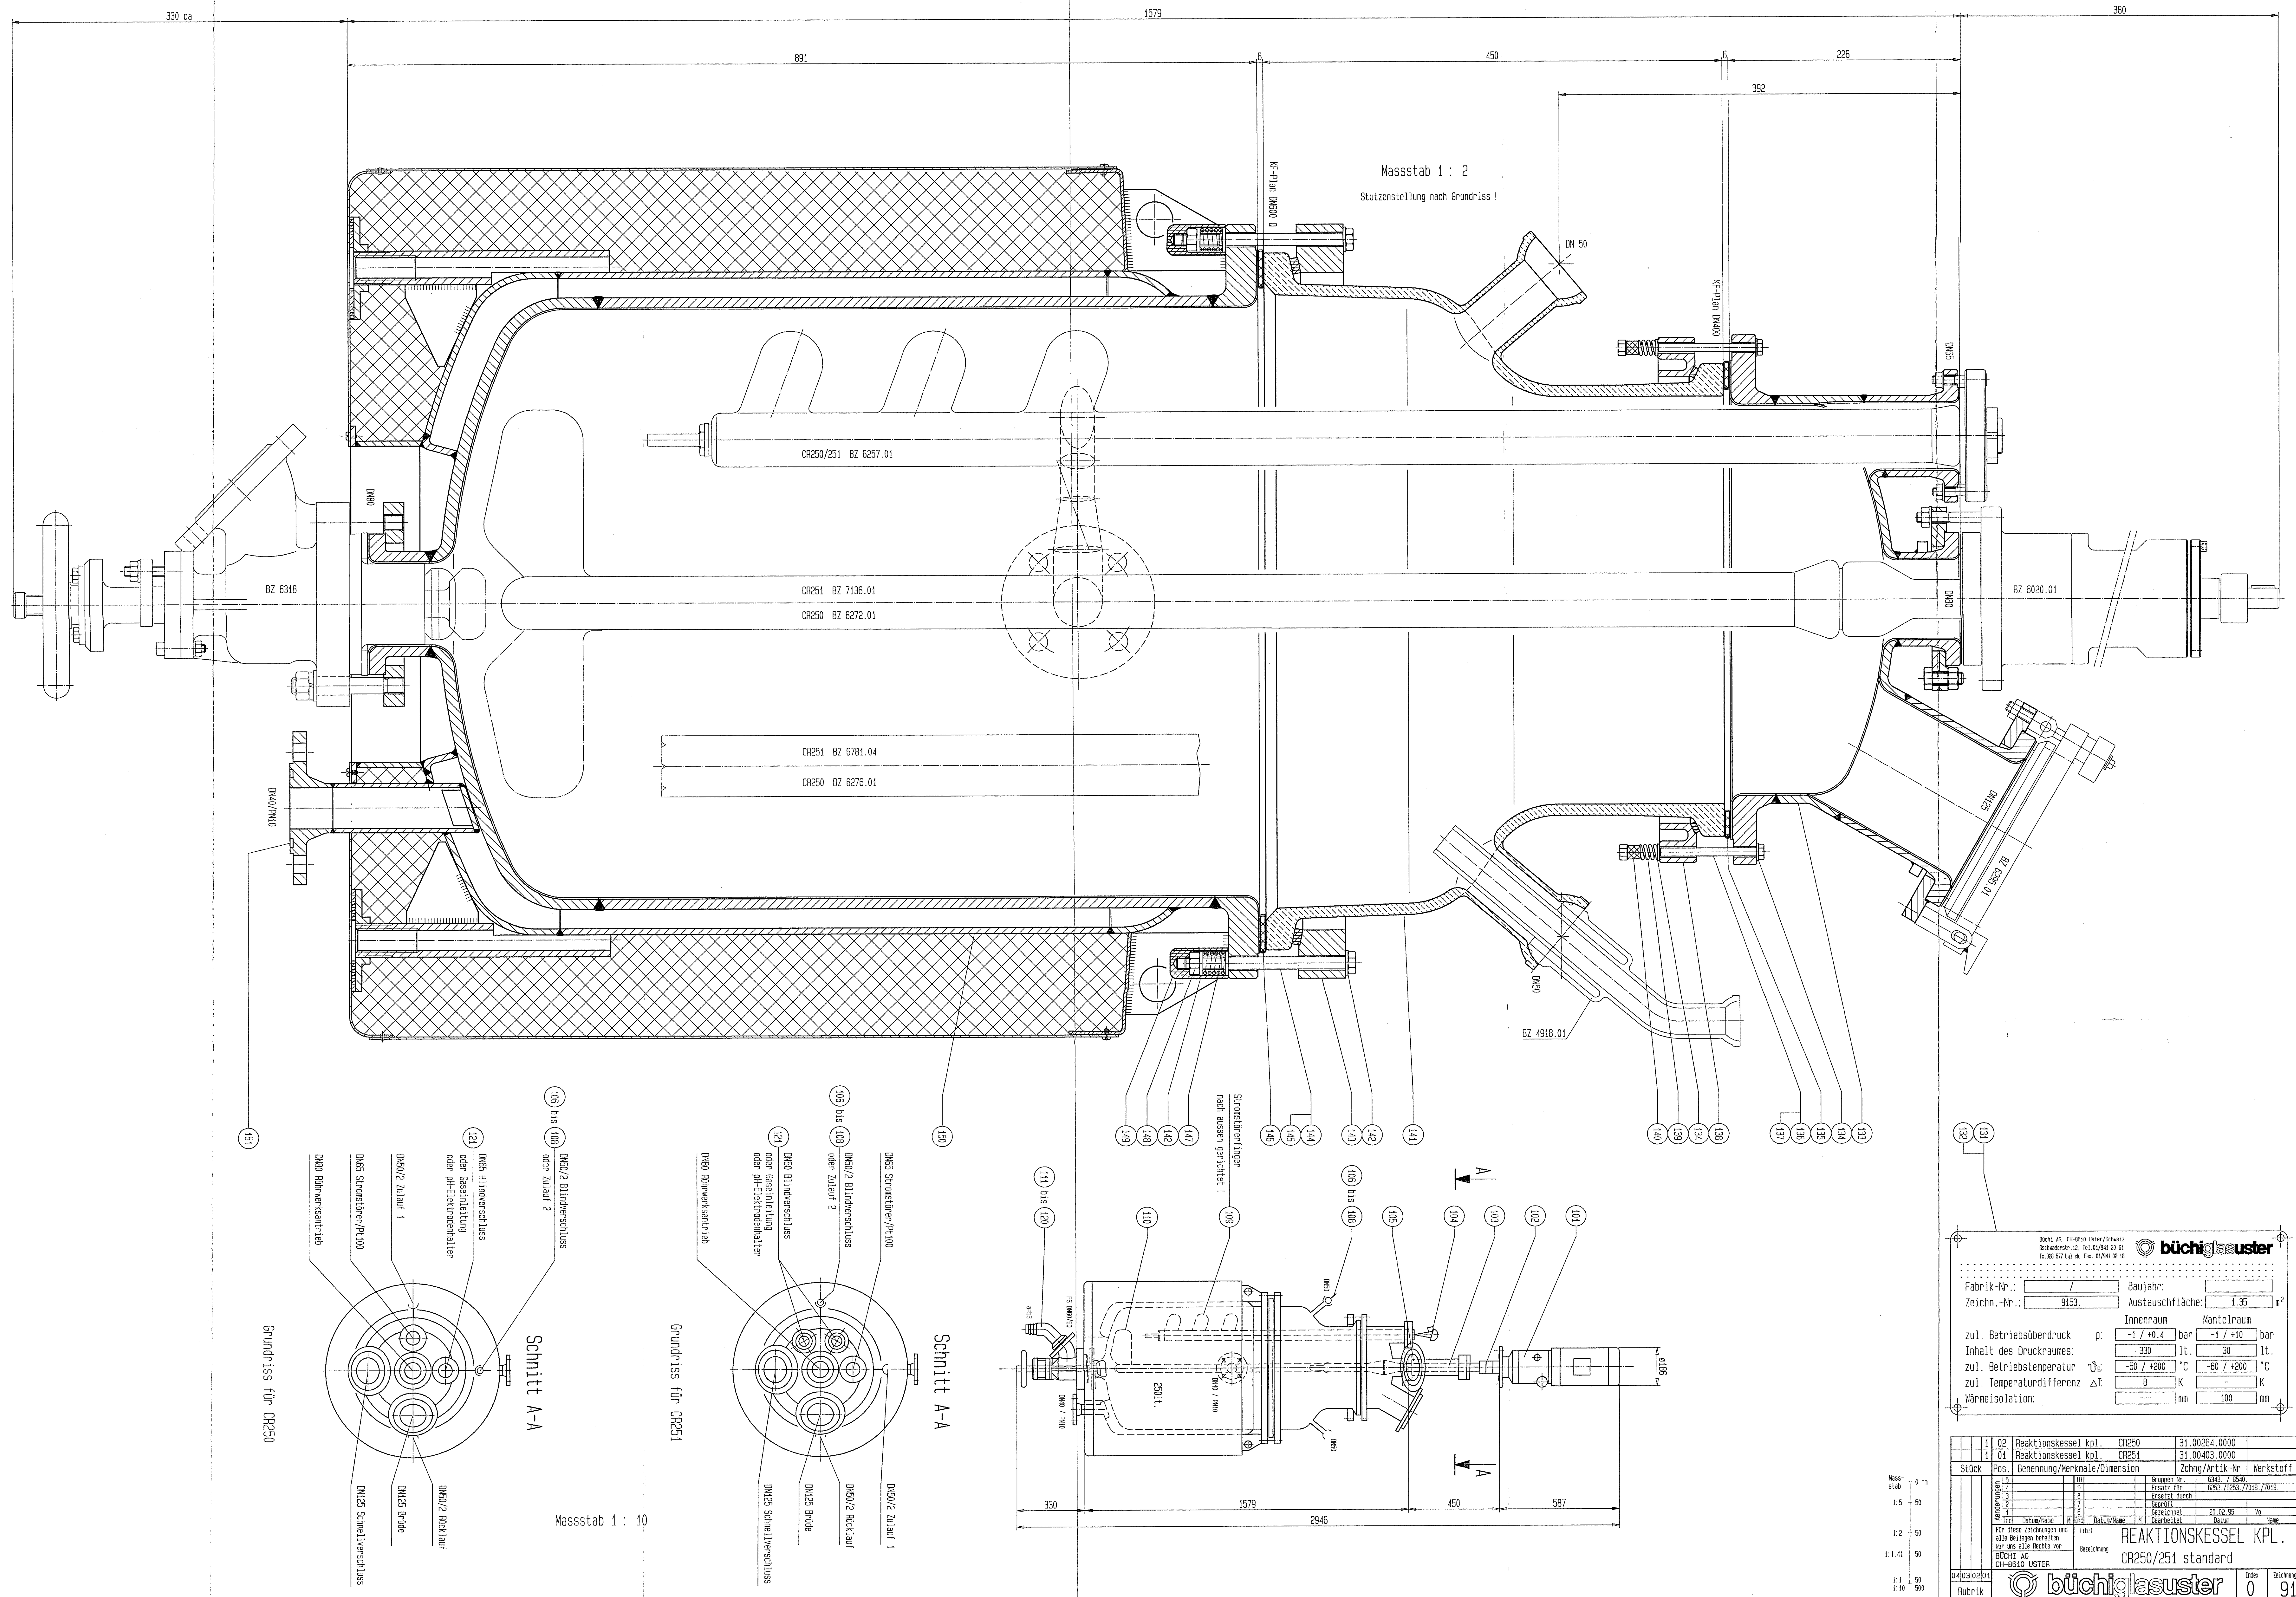





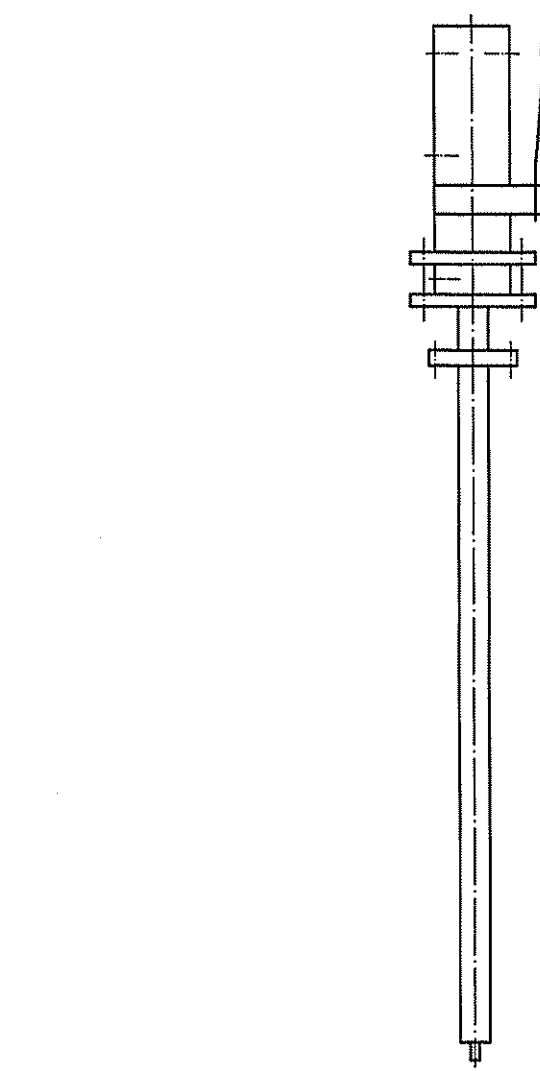


Probeentnahme BZ 8002.09 (31.00584.0000)

working platform 1260 mm = 4' 1,6"

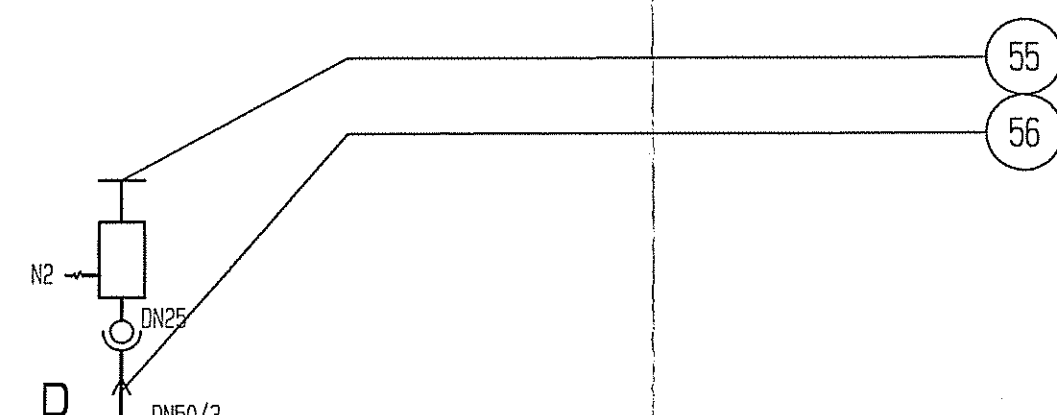

on the cover of the reactor
and the both crystallizers

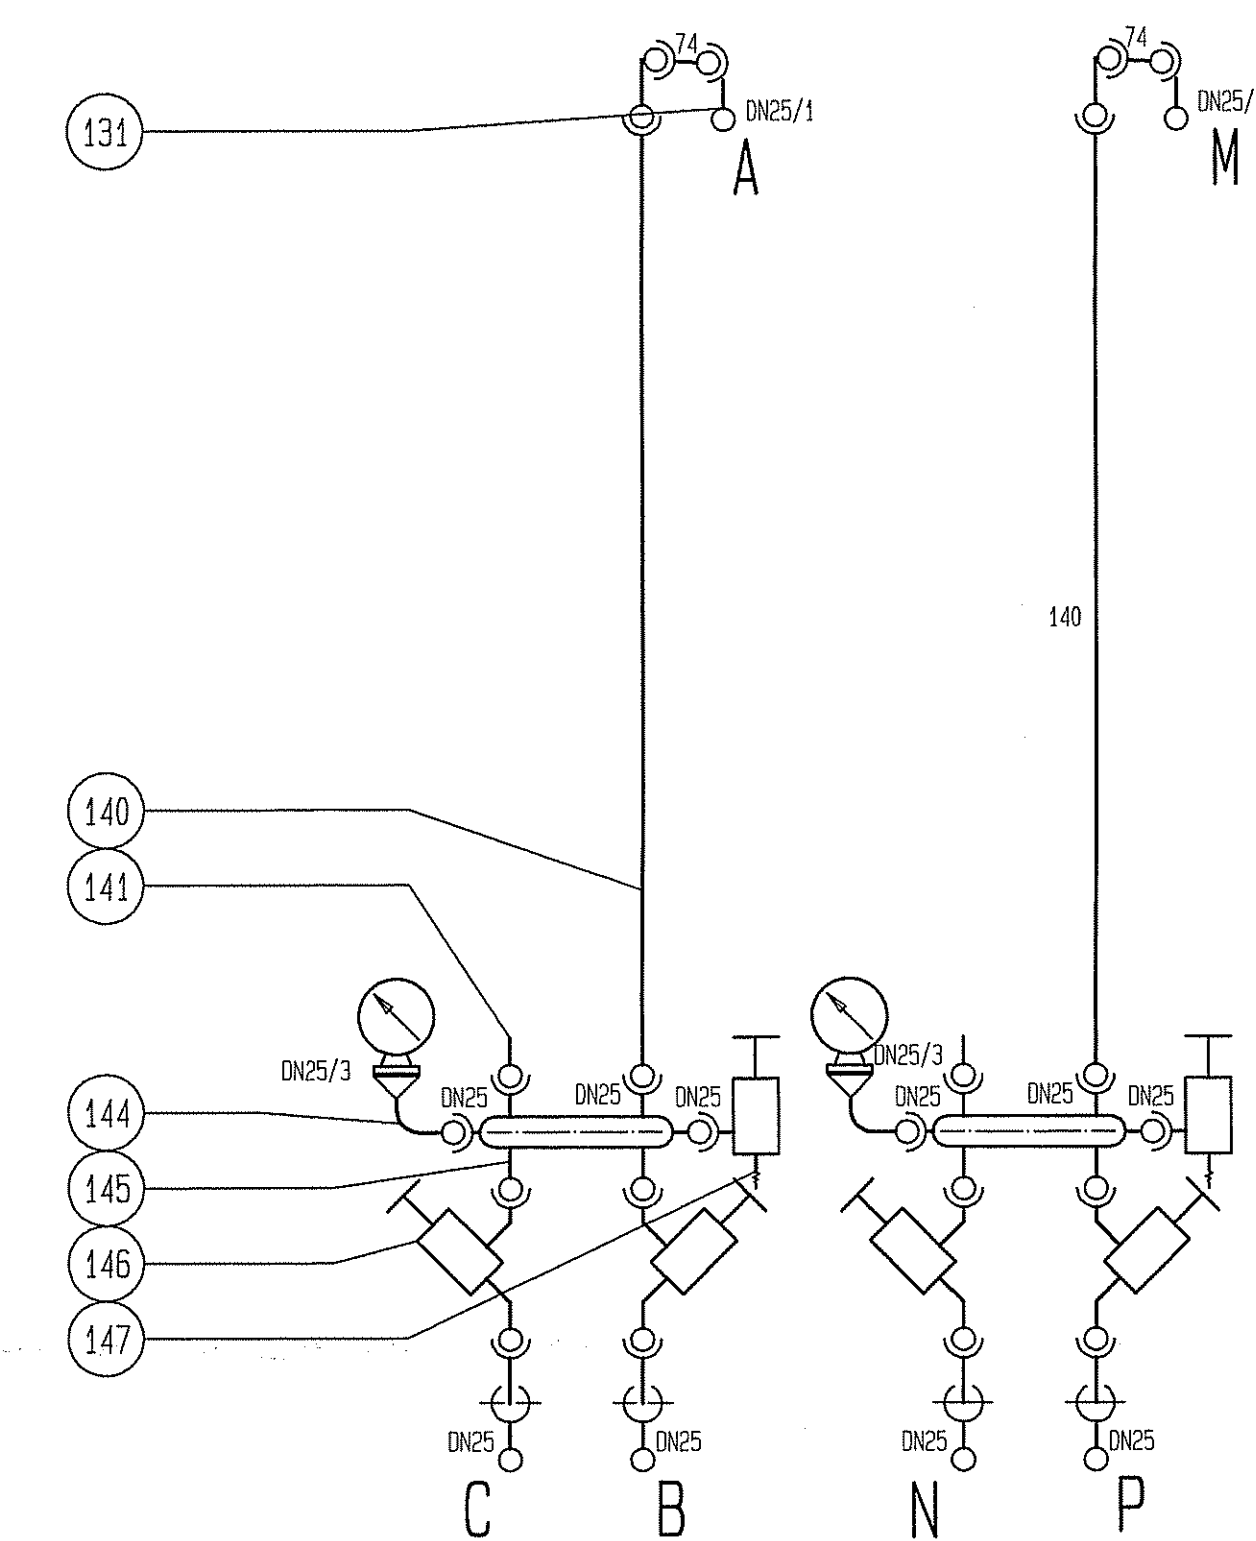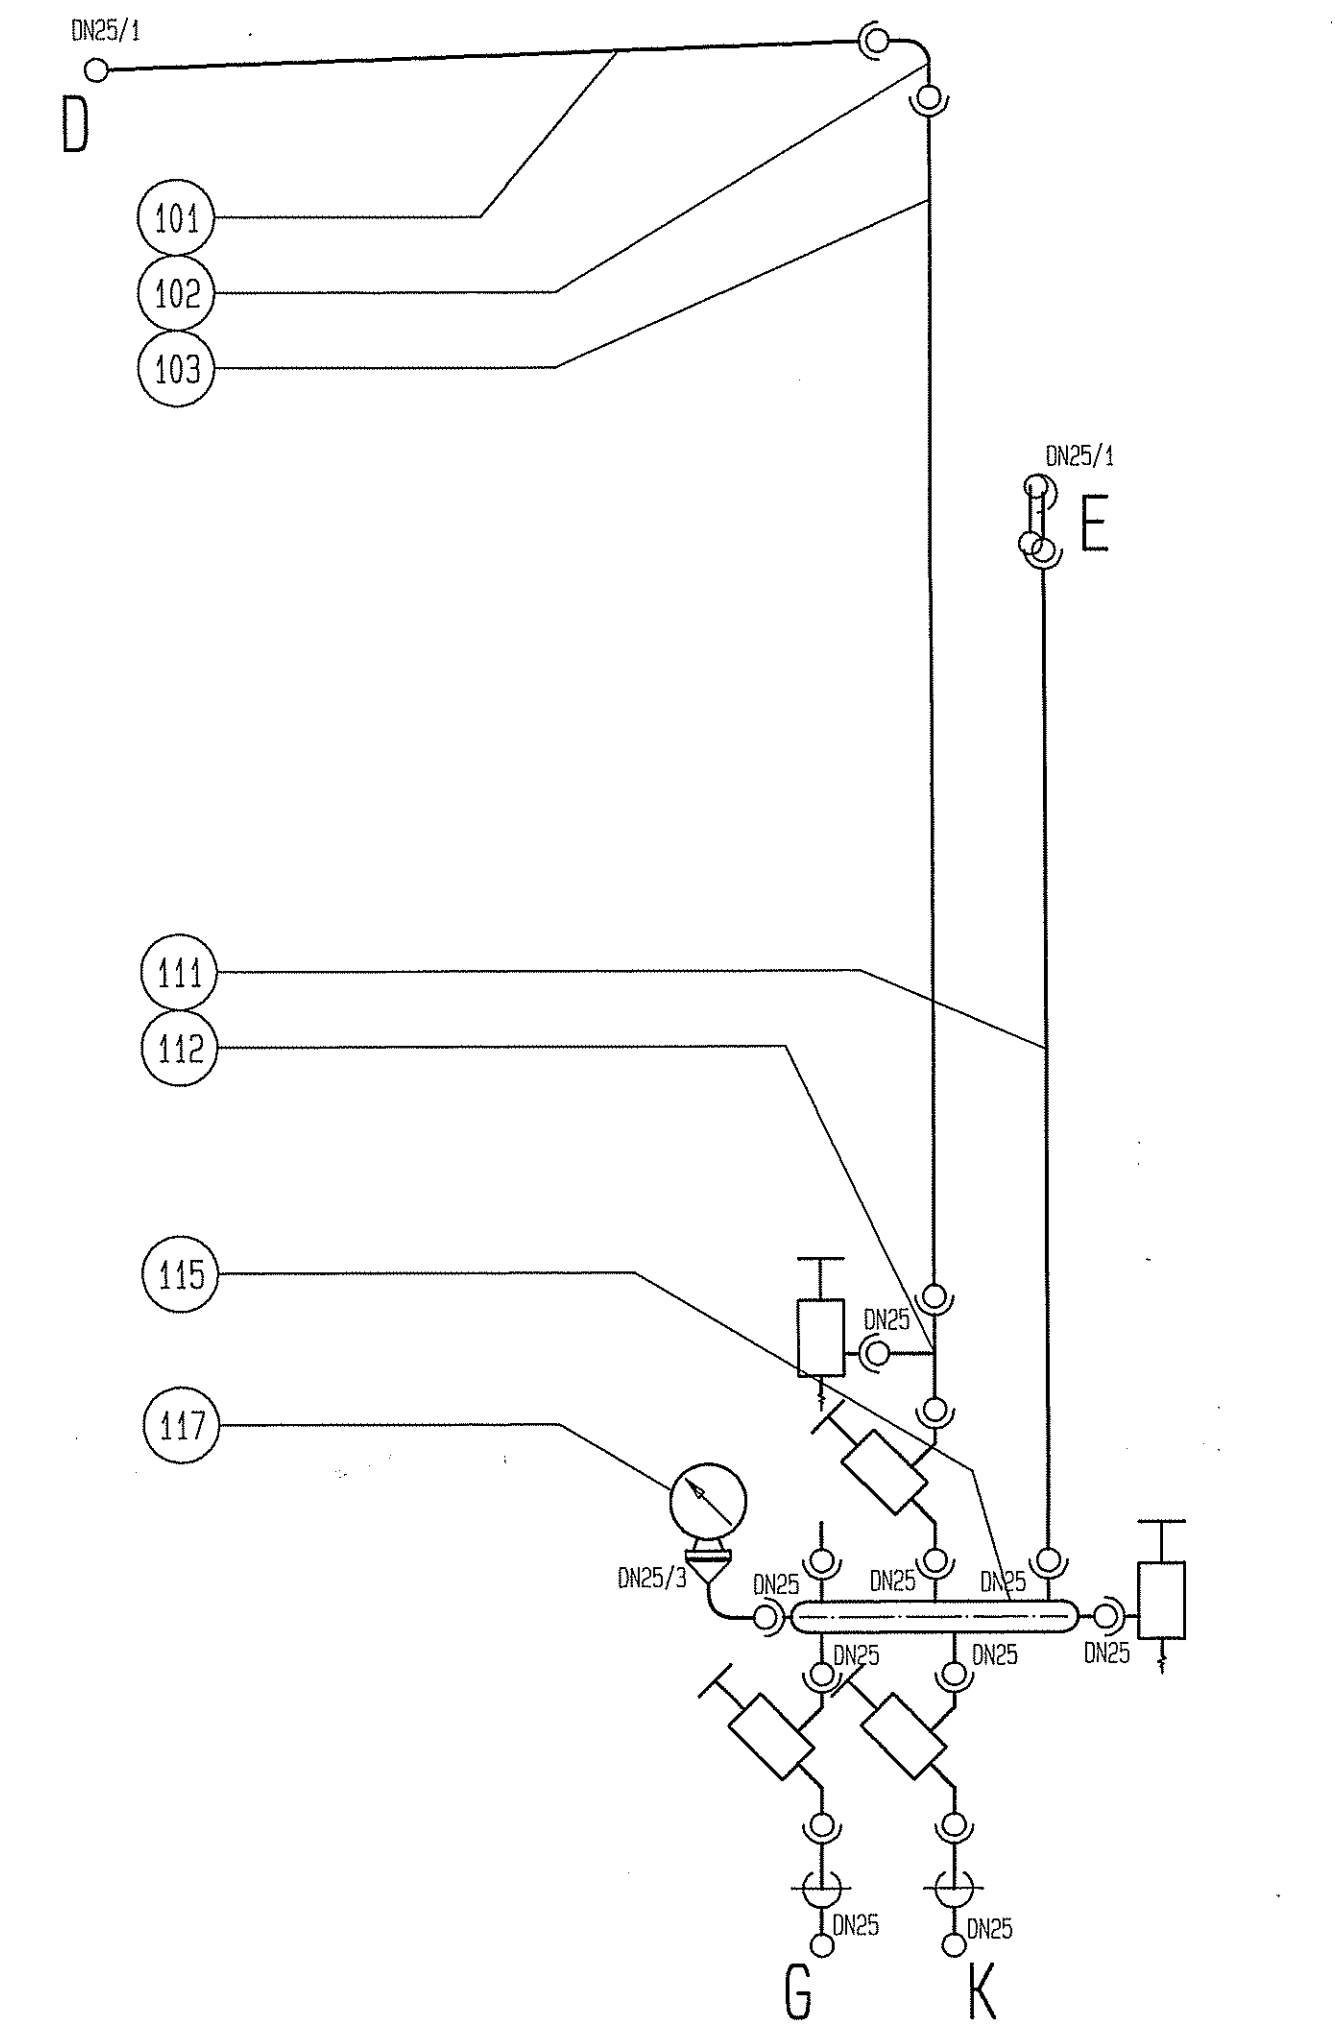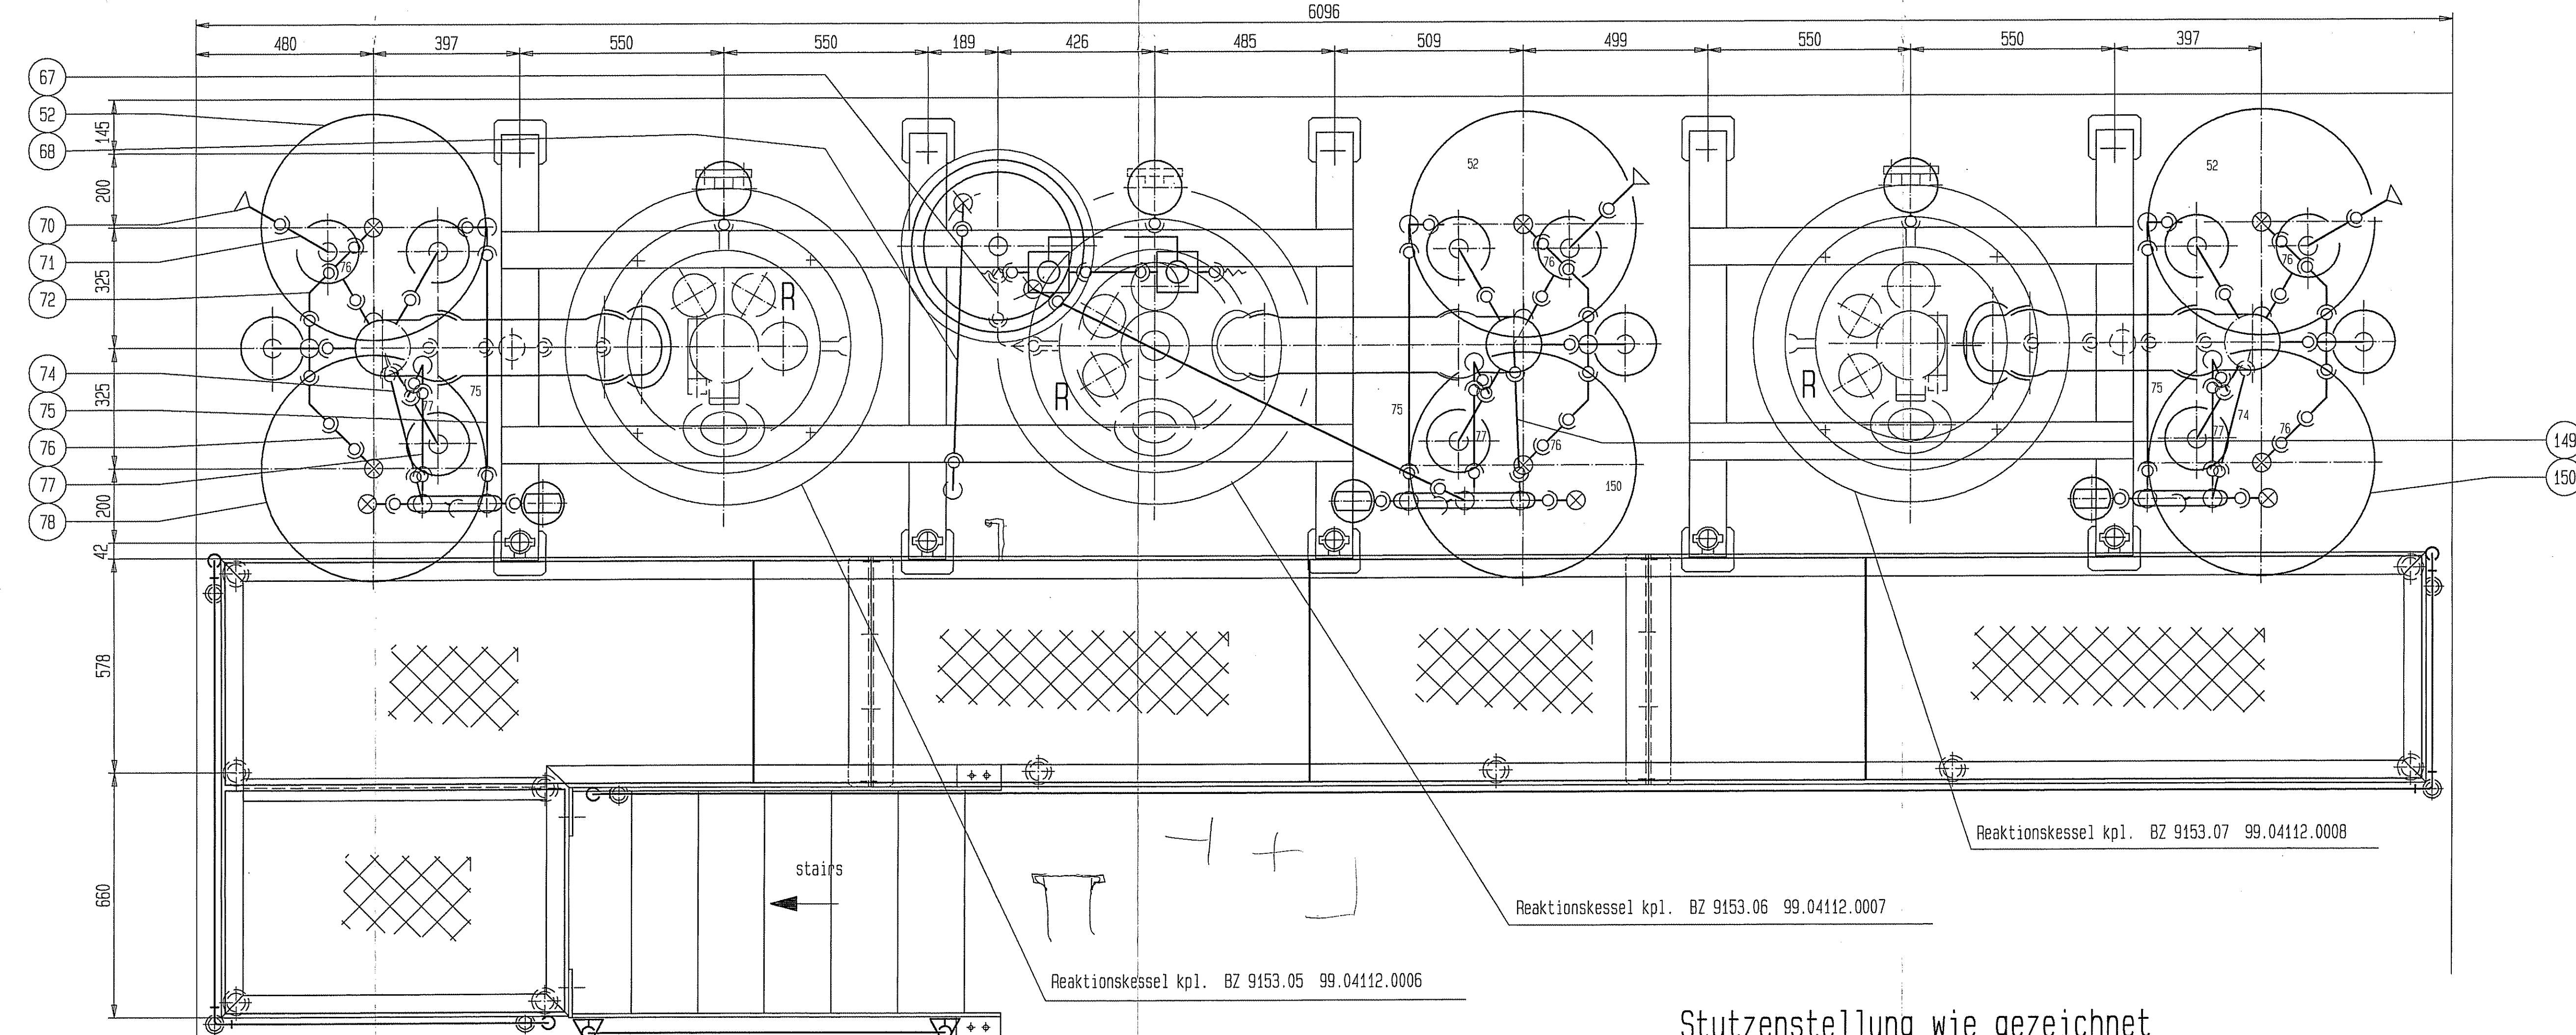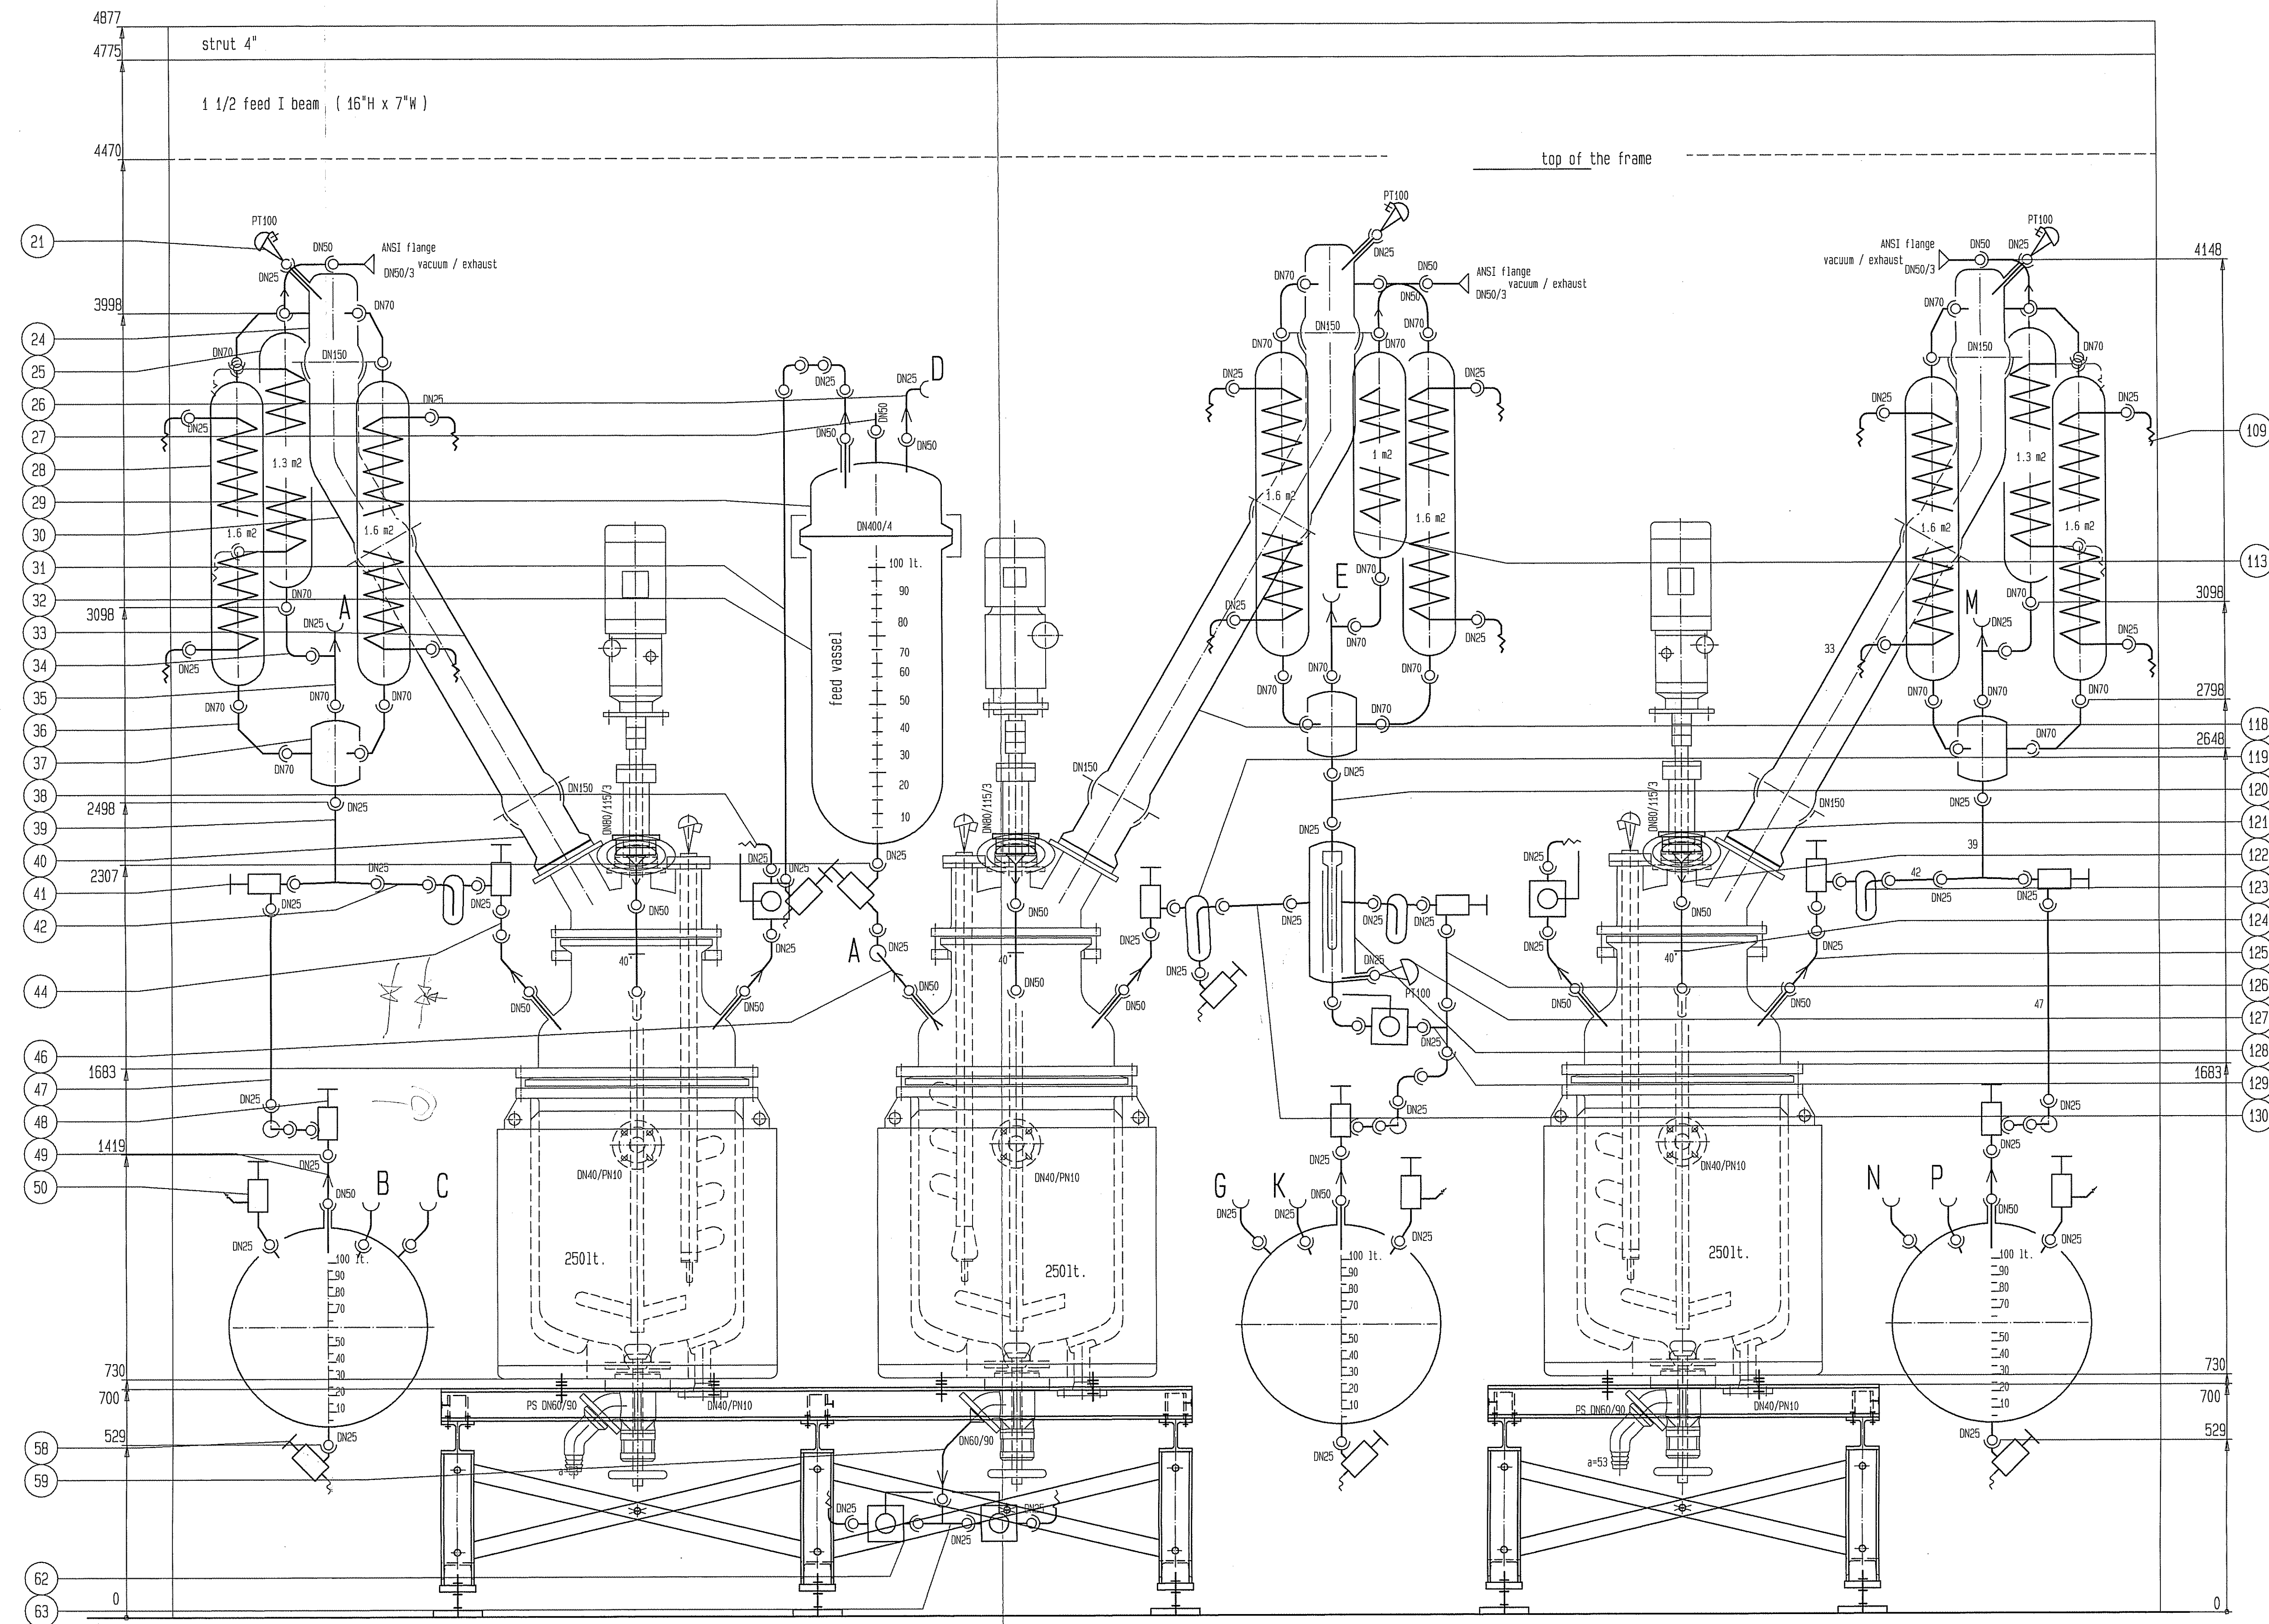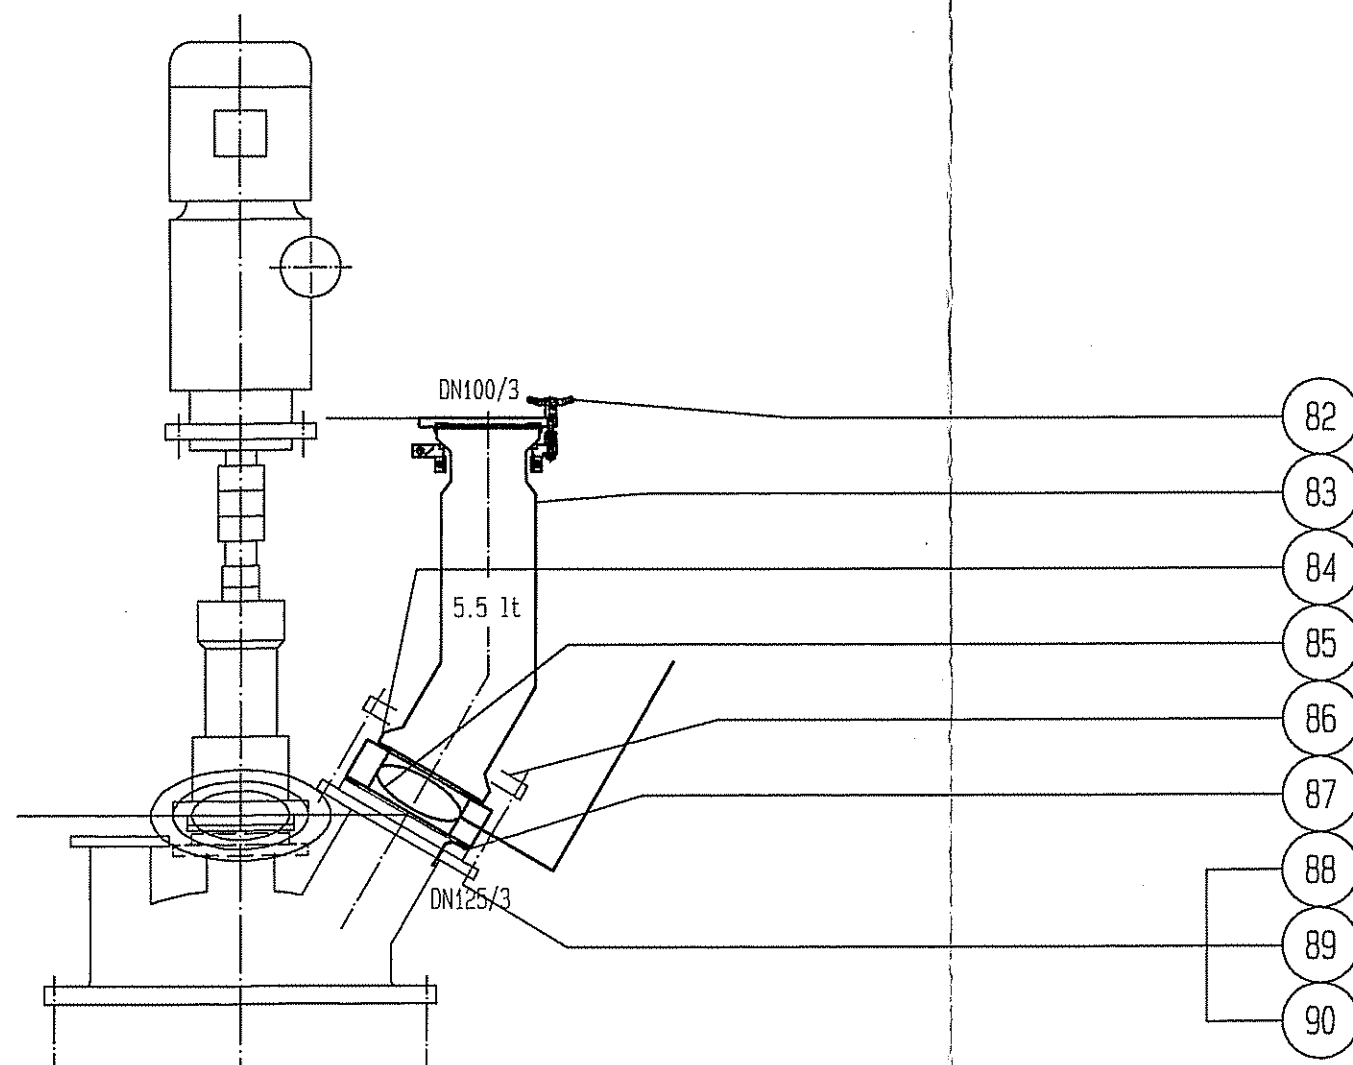

GLASAUFBau 9711.0000

Fahr.-Nr.: _____ Baujahr: _____


Zeichn.-Nr.: _____ Gesamtinhalt
des Druckraumes: 22.200 Liter

zul. Betriebsdruck p: _____ bar
zul. Betriebstemperatur t_b : _____ °C
zul. Temperaturdifferenz Δt : _____ K
Wärmeisolation: _____ mm

Gestell BZ 9908.01


(170) bis (187) Verbindungen

1		01	Glasaufbau kpl.		CR251 spez.	99.04112.0000			Pos 21-187
Stück	Pos.	Benennung/Merkmal/Dimension			Zeichn./Artik.-Nr		Werkstoff	Bemerk.	
	1	1	1	1	Glasplatte Nr.		S	AO	
					Eckabtrag				
					Ecklicht durch				
					Ecklicht durch				
					Ecklicht durch				
	2	2	2	2	11.04.96 Grz		1:10	Hochlauf	
					11.04.96 Grz				
					11.04.96 Grz				
					11.04.96 Grz				
					11.04.96 Grz				
Für diese Zeichnungen und alle Änderungen behalten wir uns alle Rechte vor		Titel		GLASAUFBAU 9711.					
BÜCHT 48		Bezeichnung		CR251 spez.					
04/03/0201		Rubrik		büchglasuster		Index		Zeichnungs-Nr 9711	



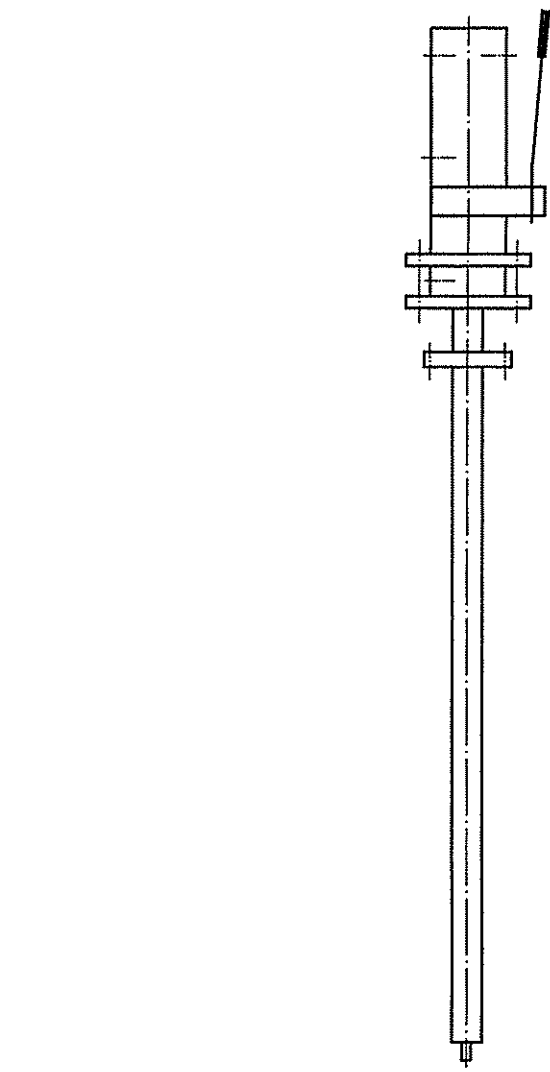


Probentnahme BZ 8002.09 (31.00584.0000)




working platform 1260 mm = 4' 1,6"

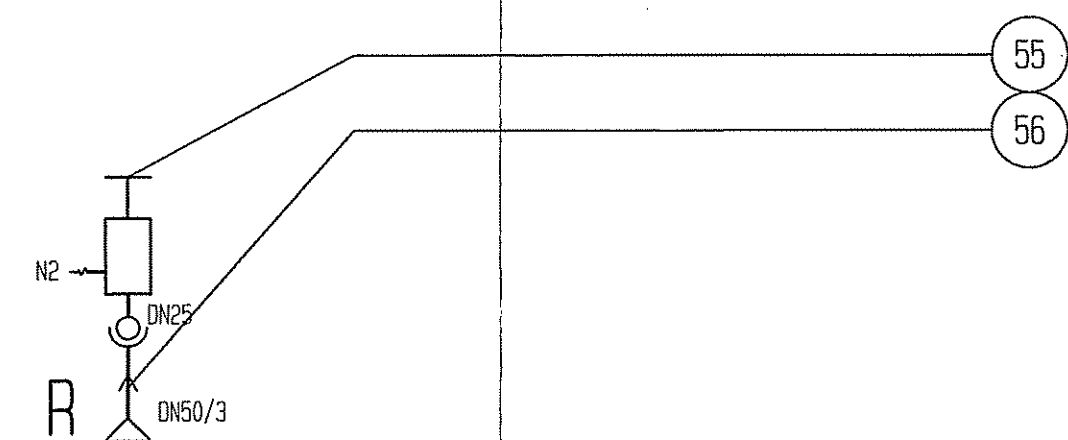

on the cover of the reactor
and the both crystallizers

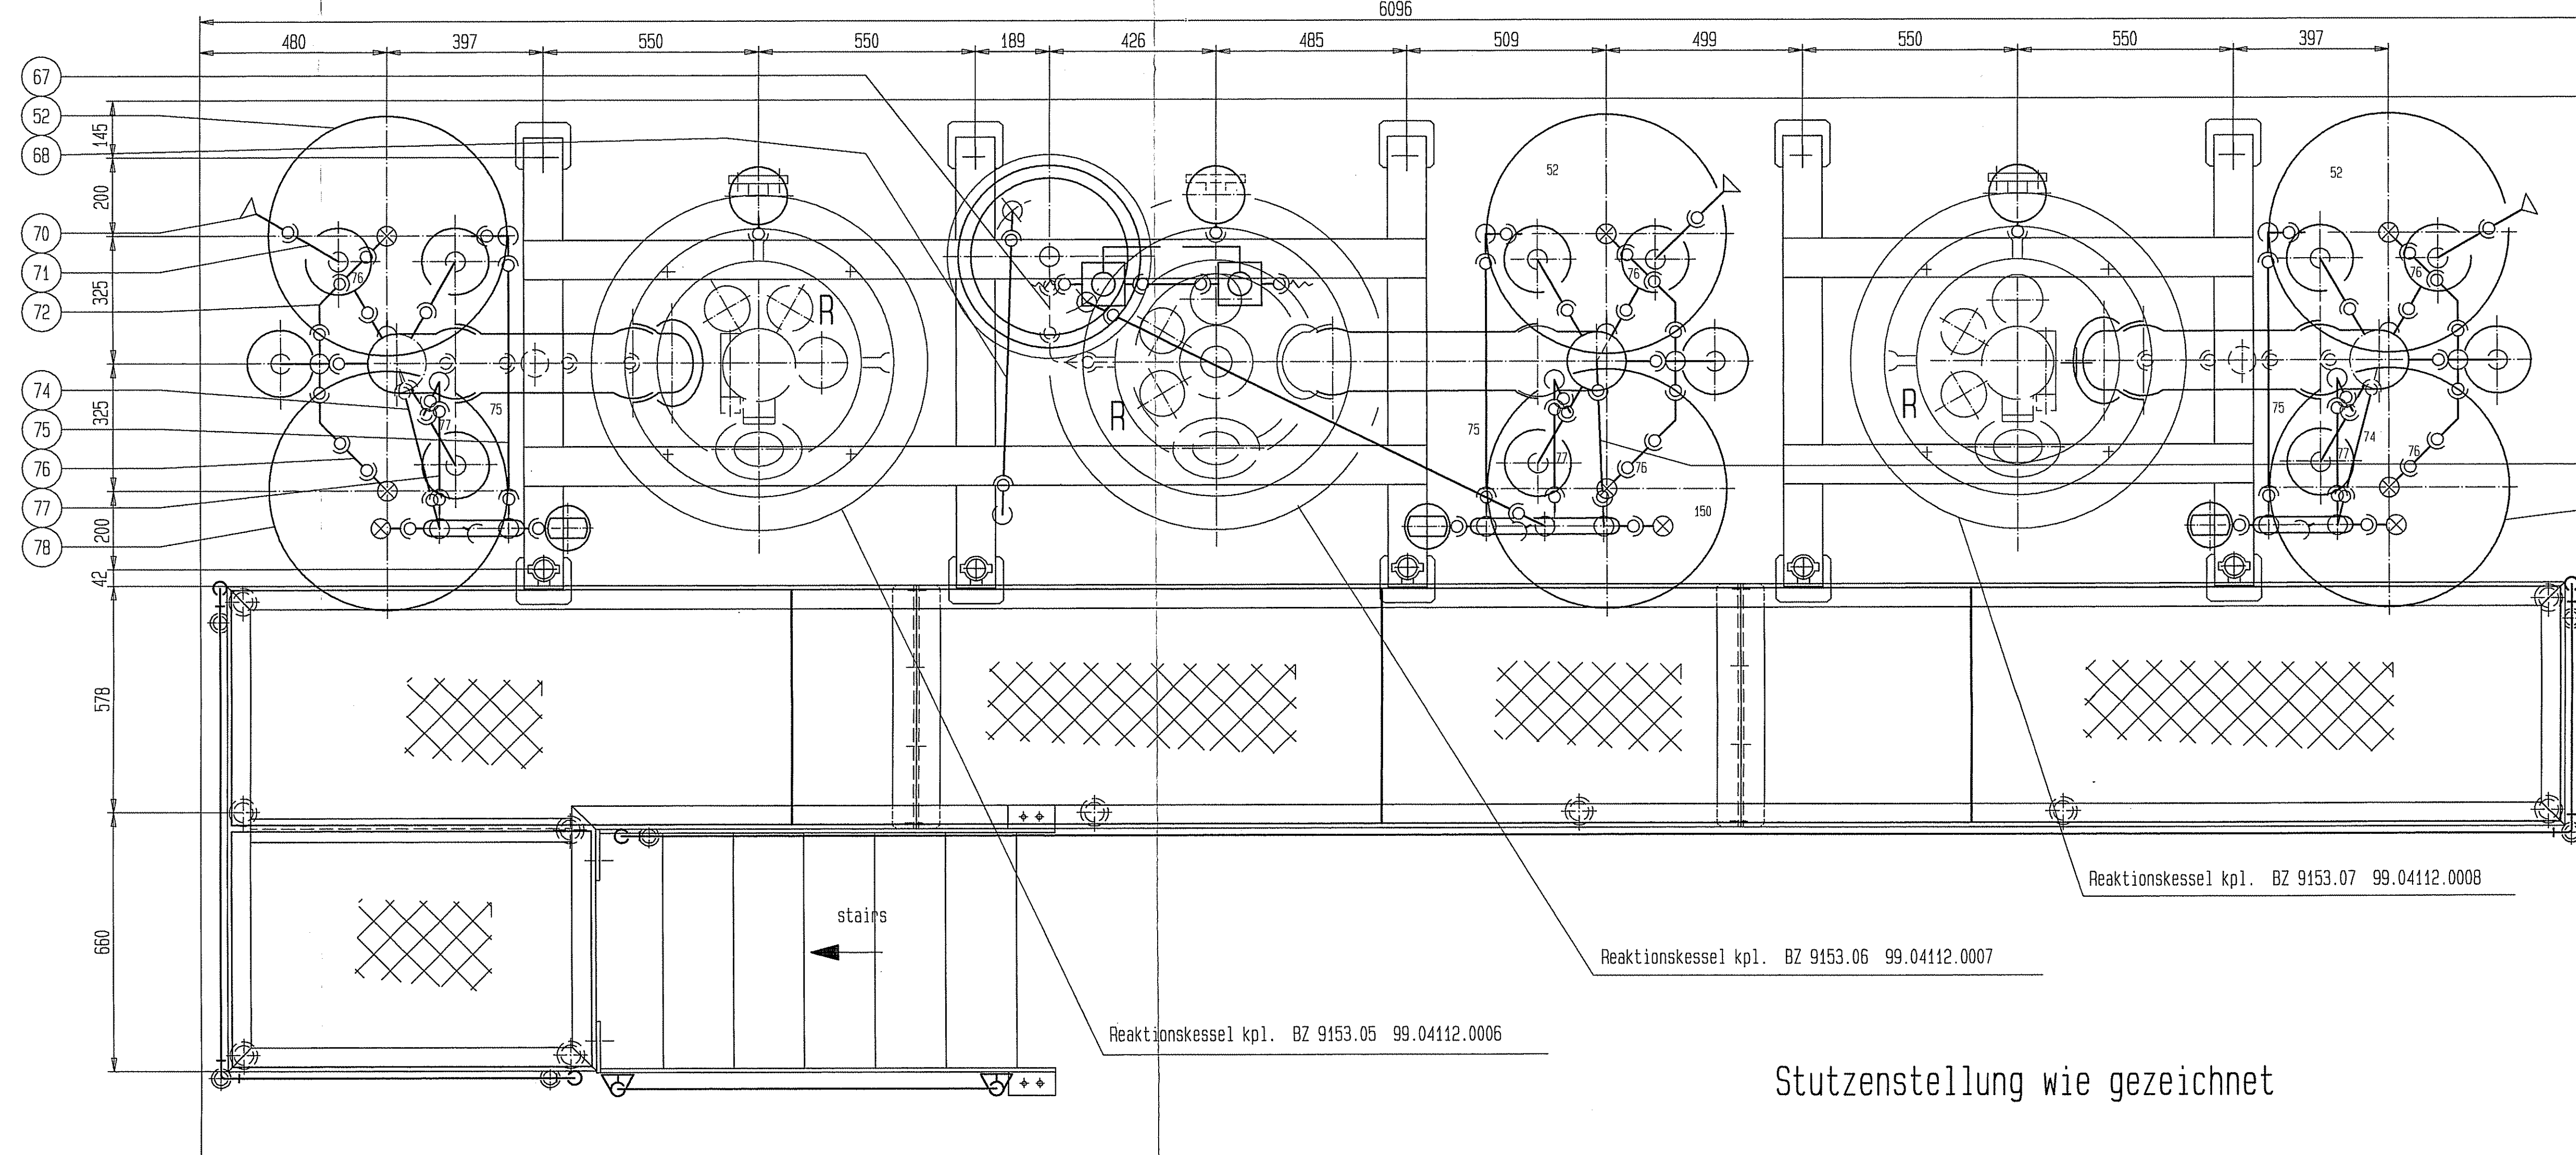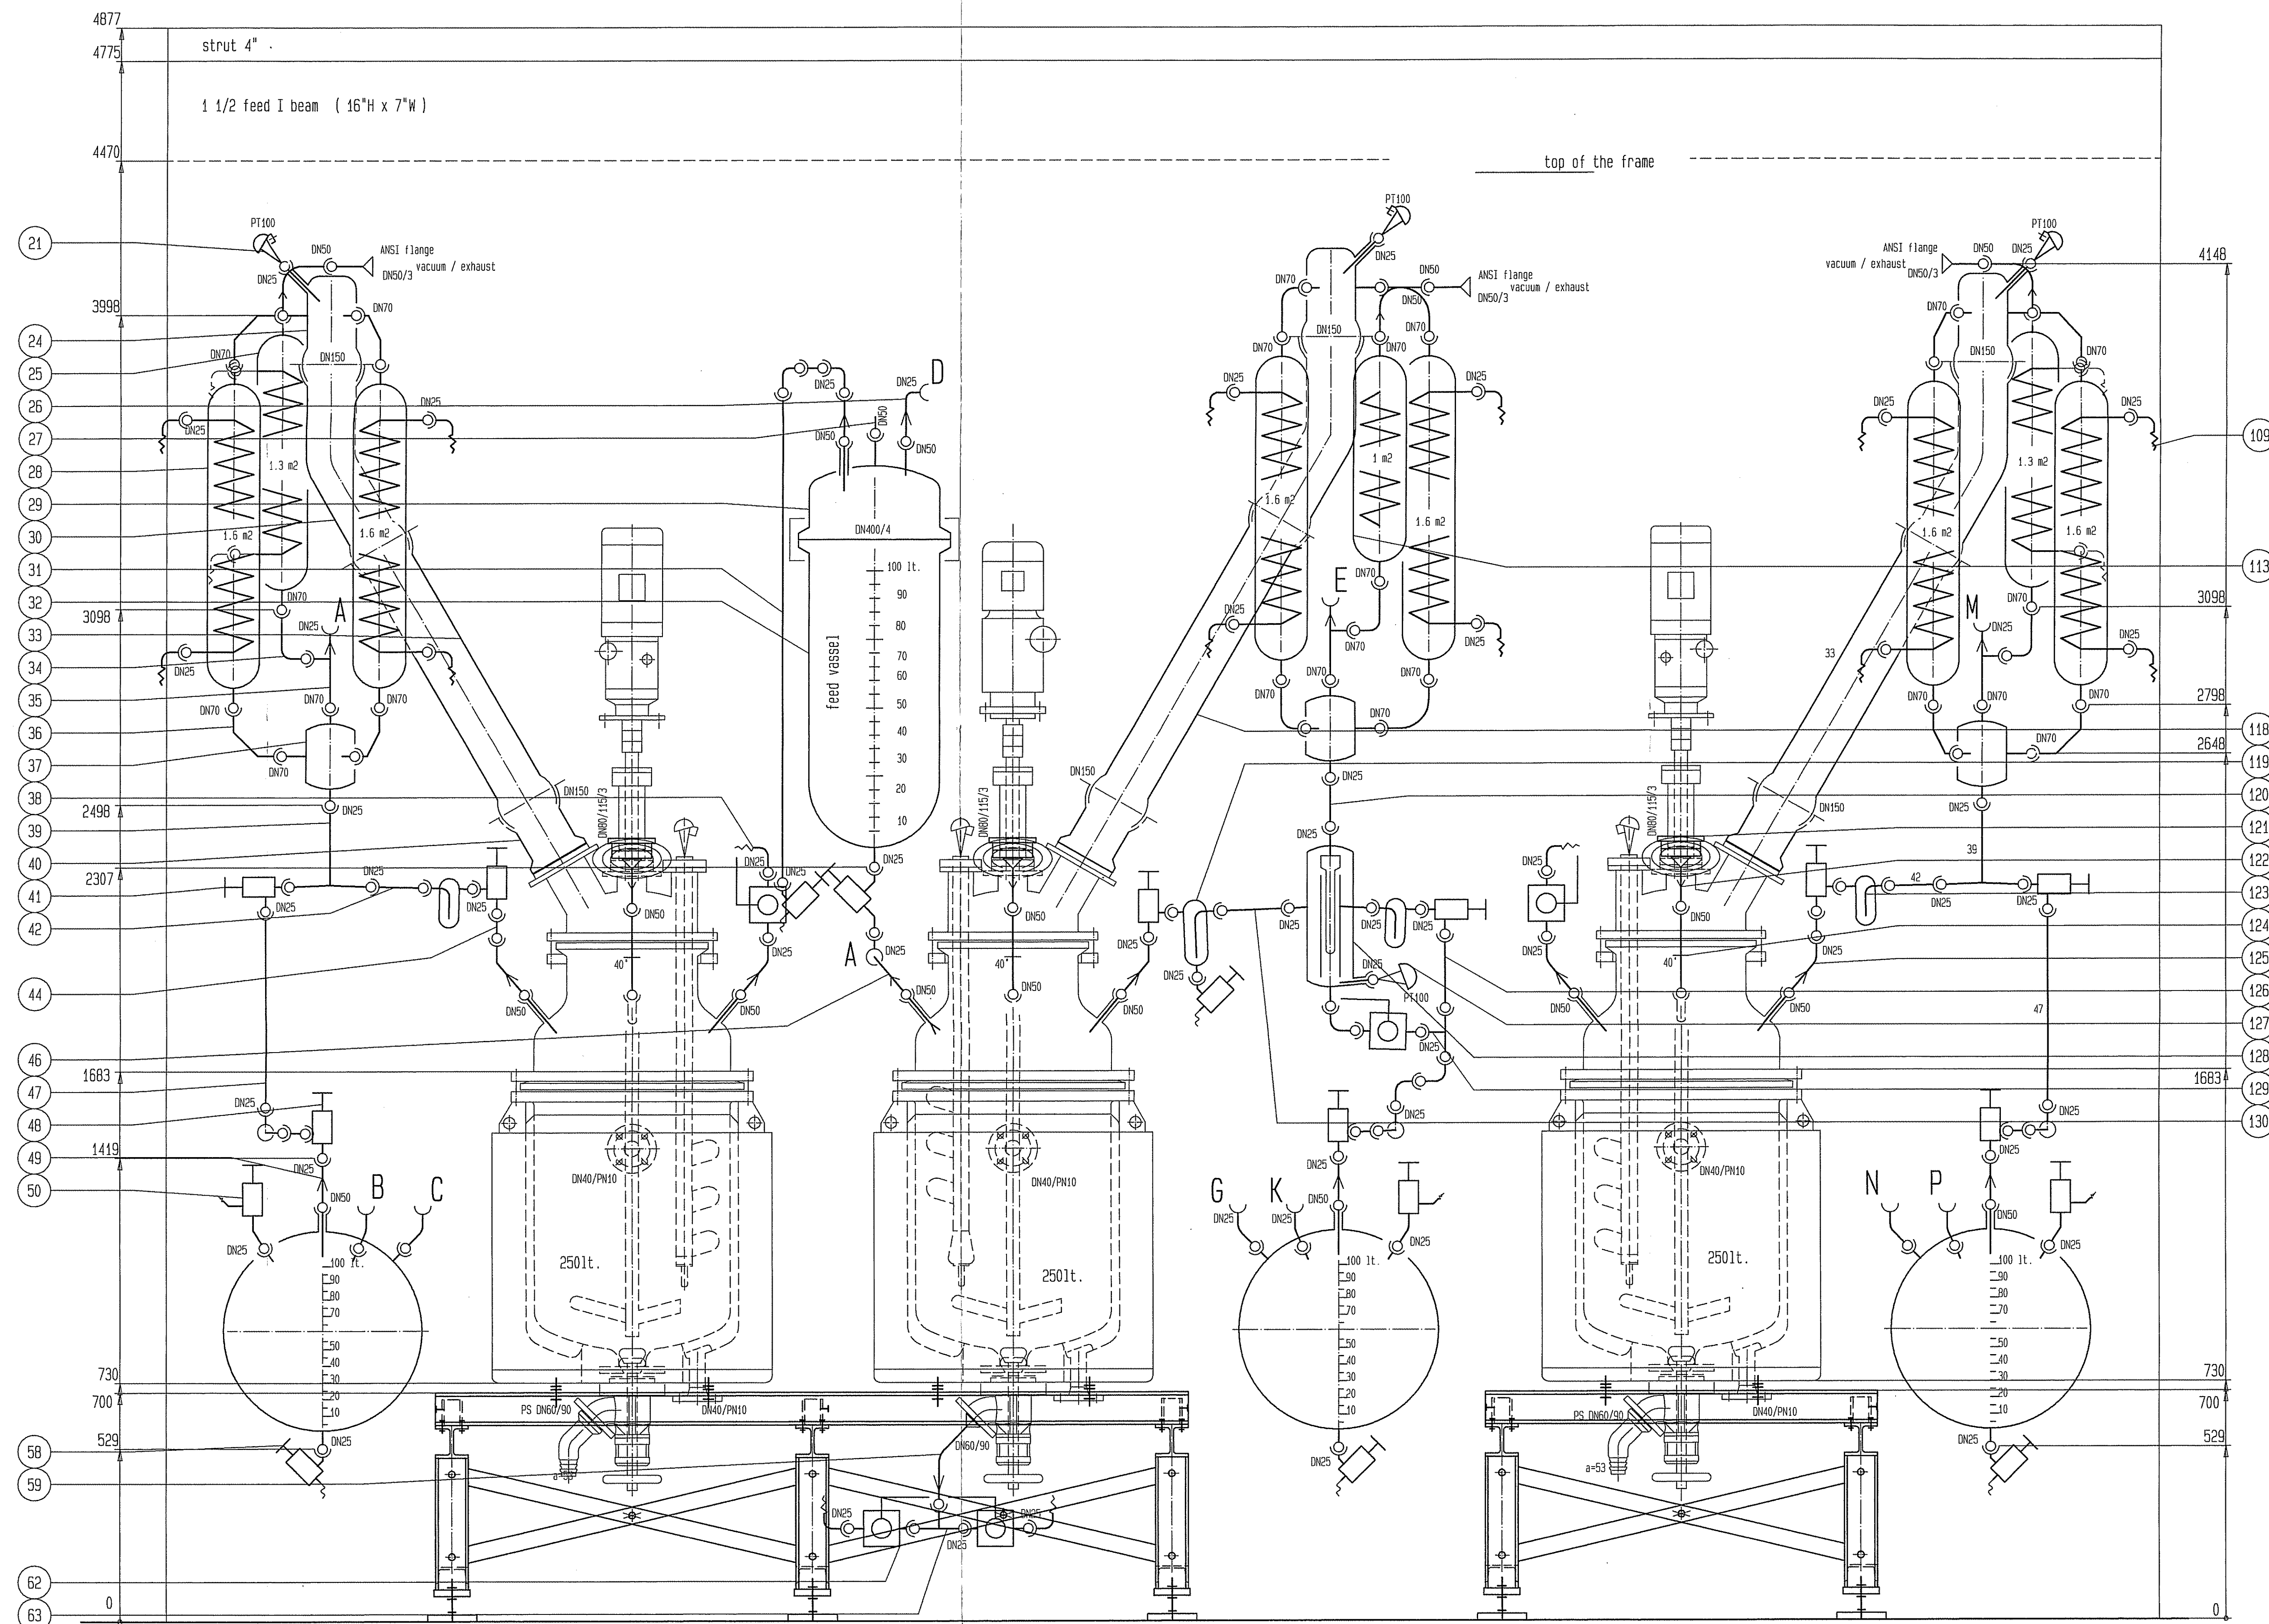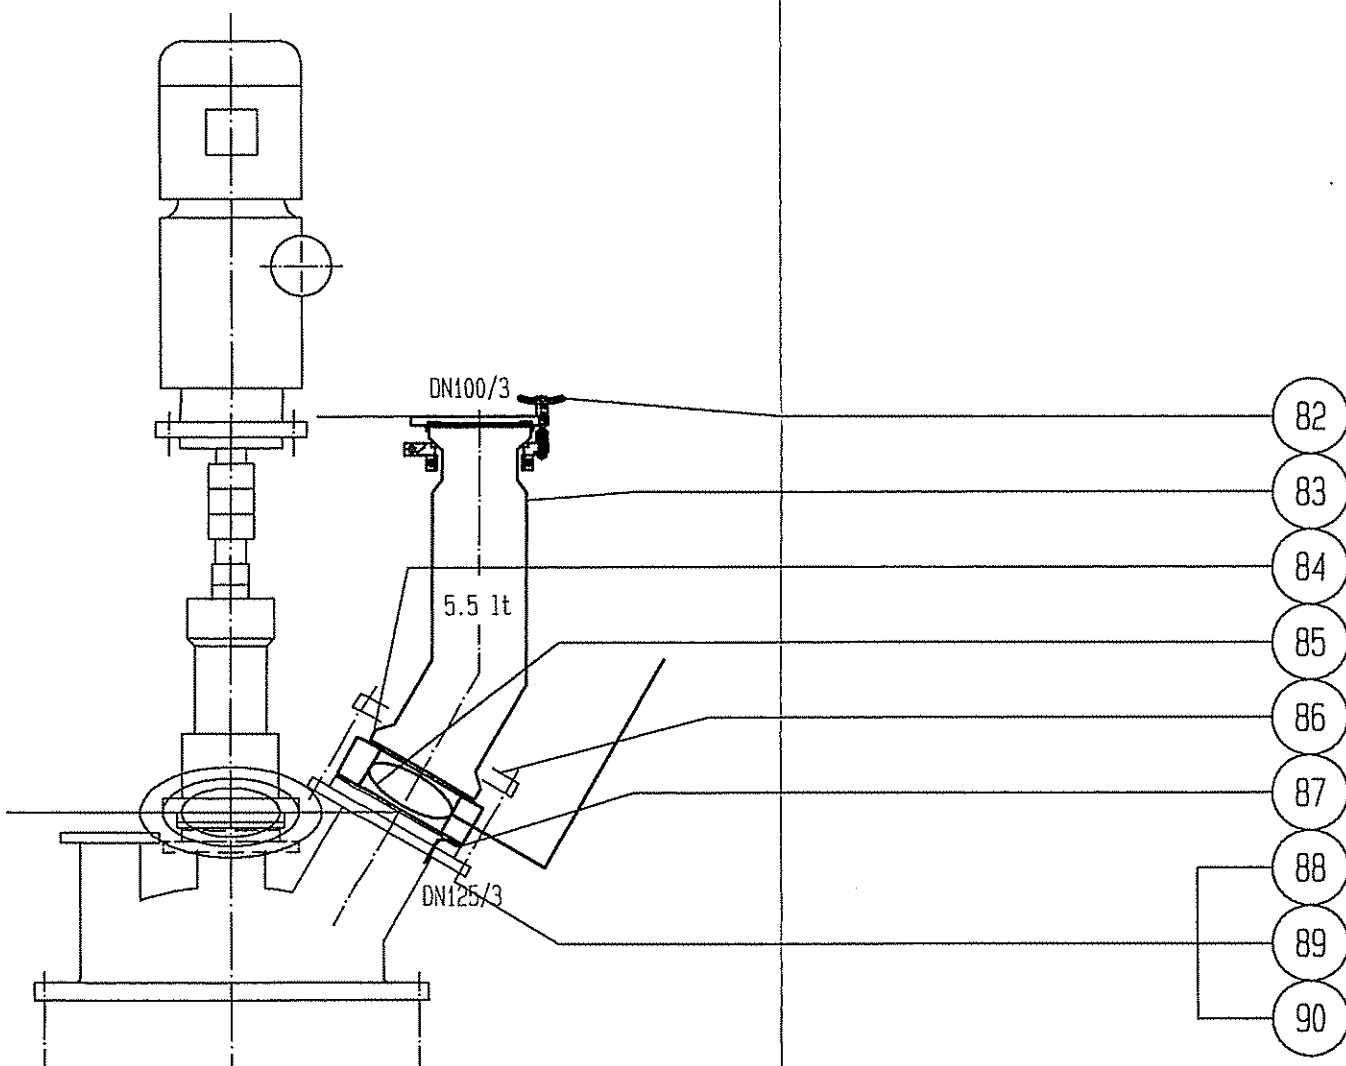

Stützenstellung wie gezeichnet

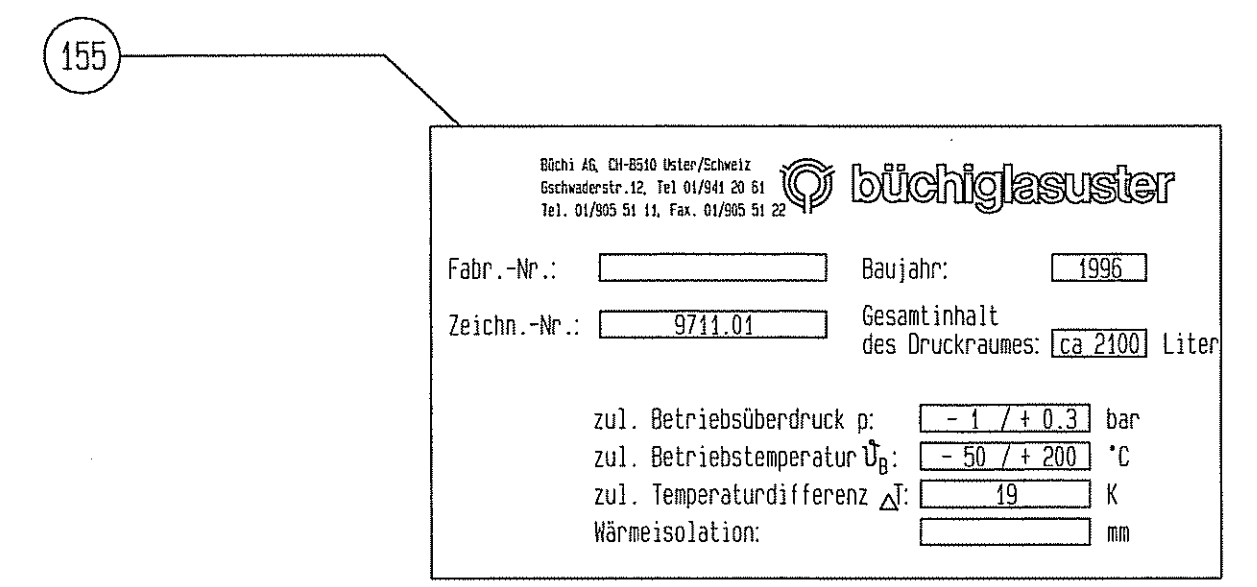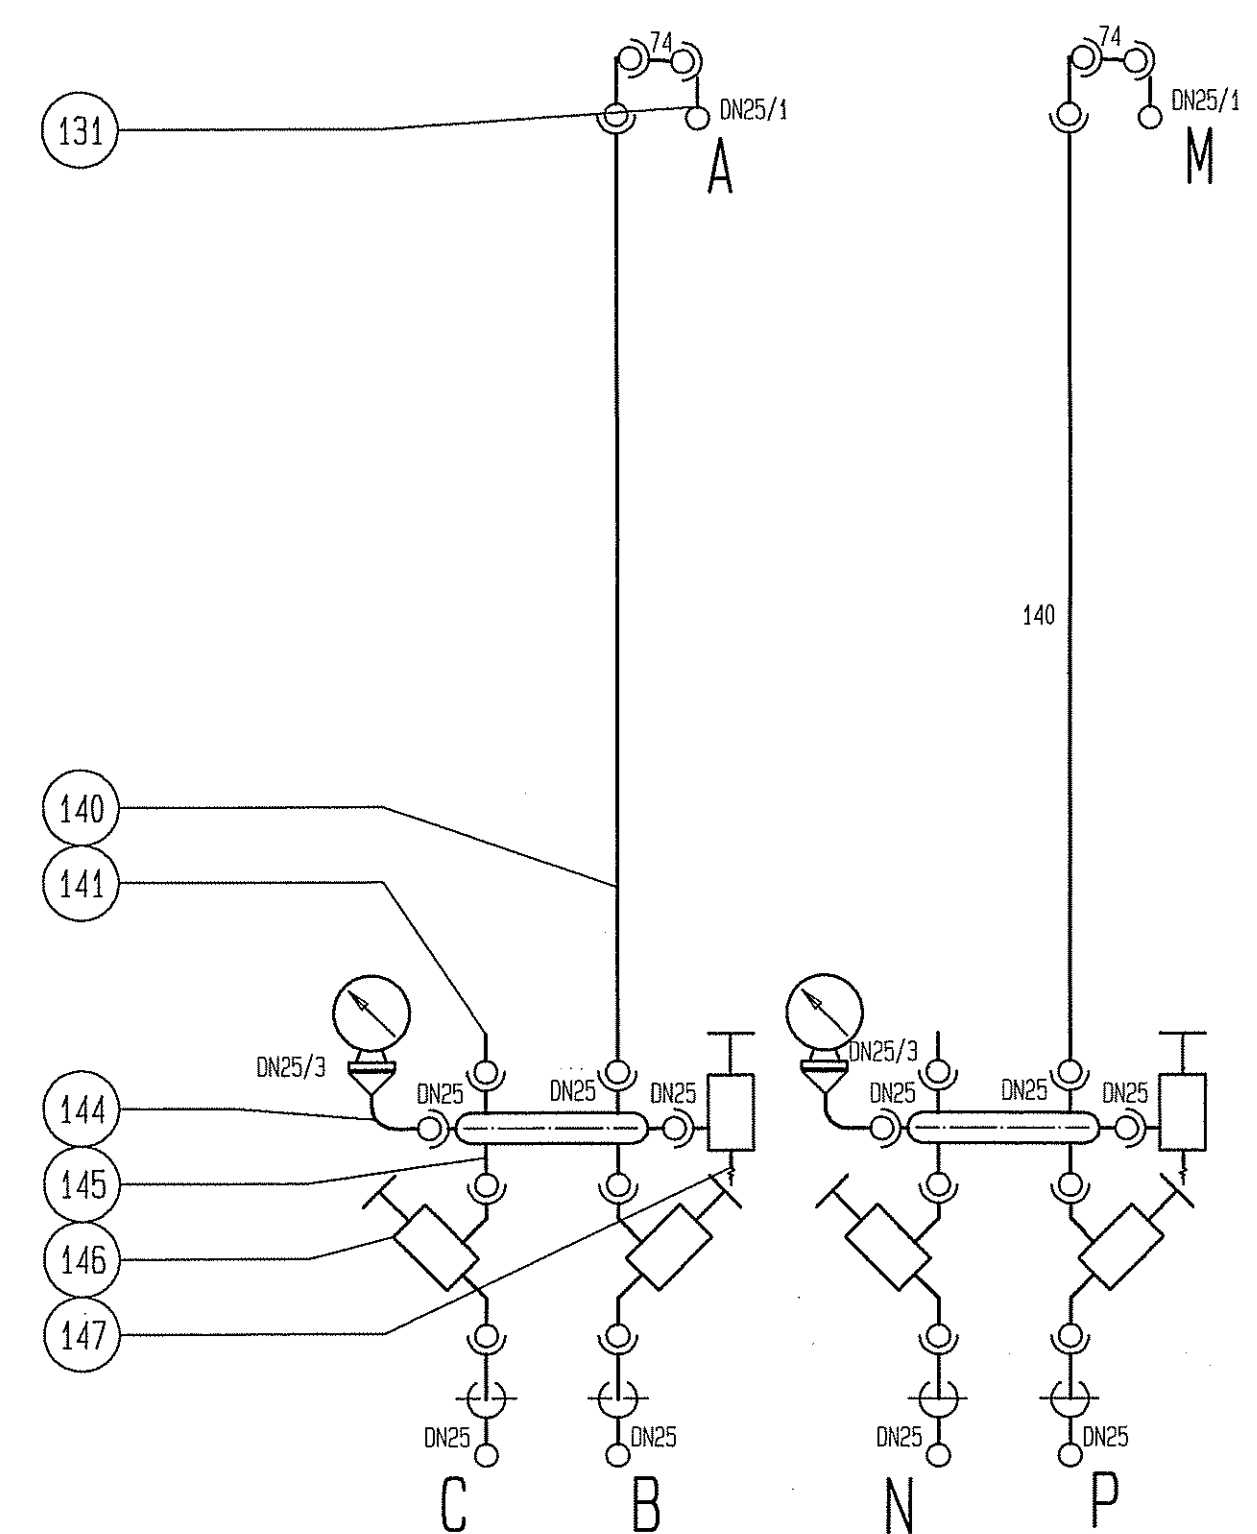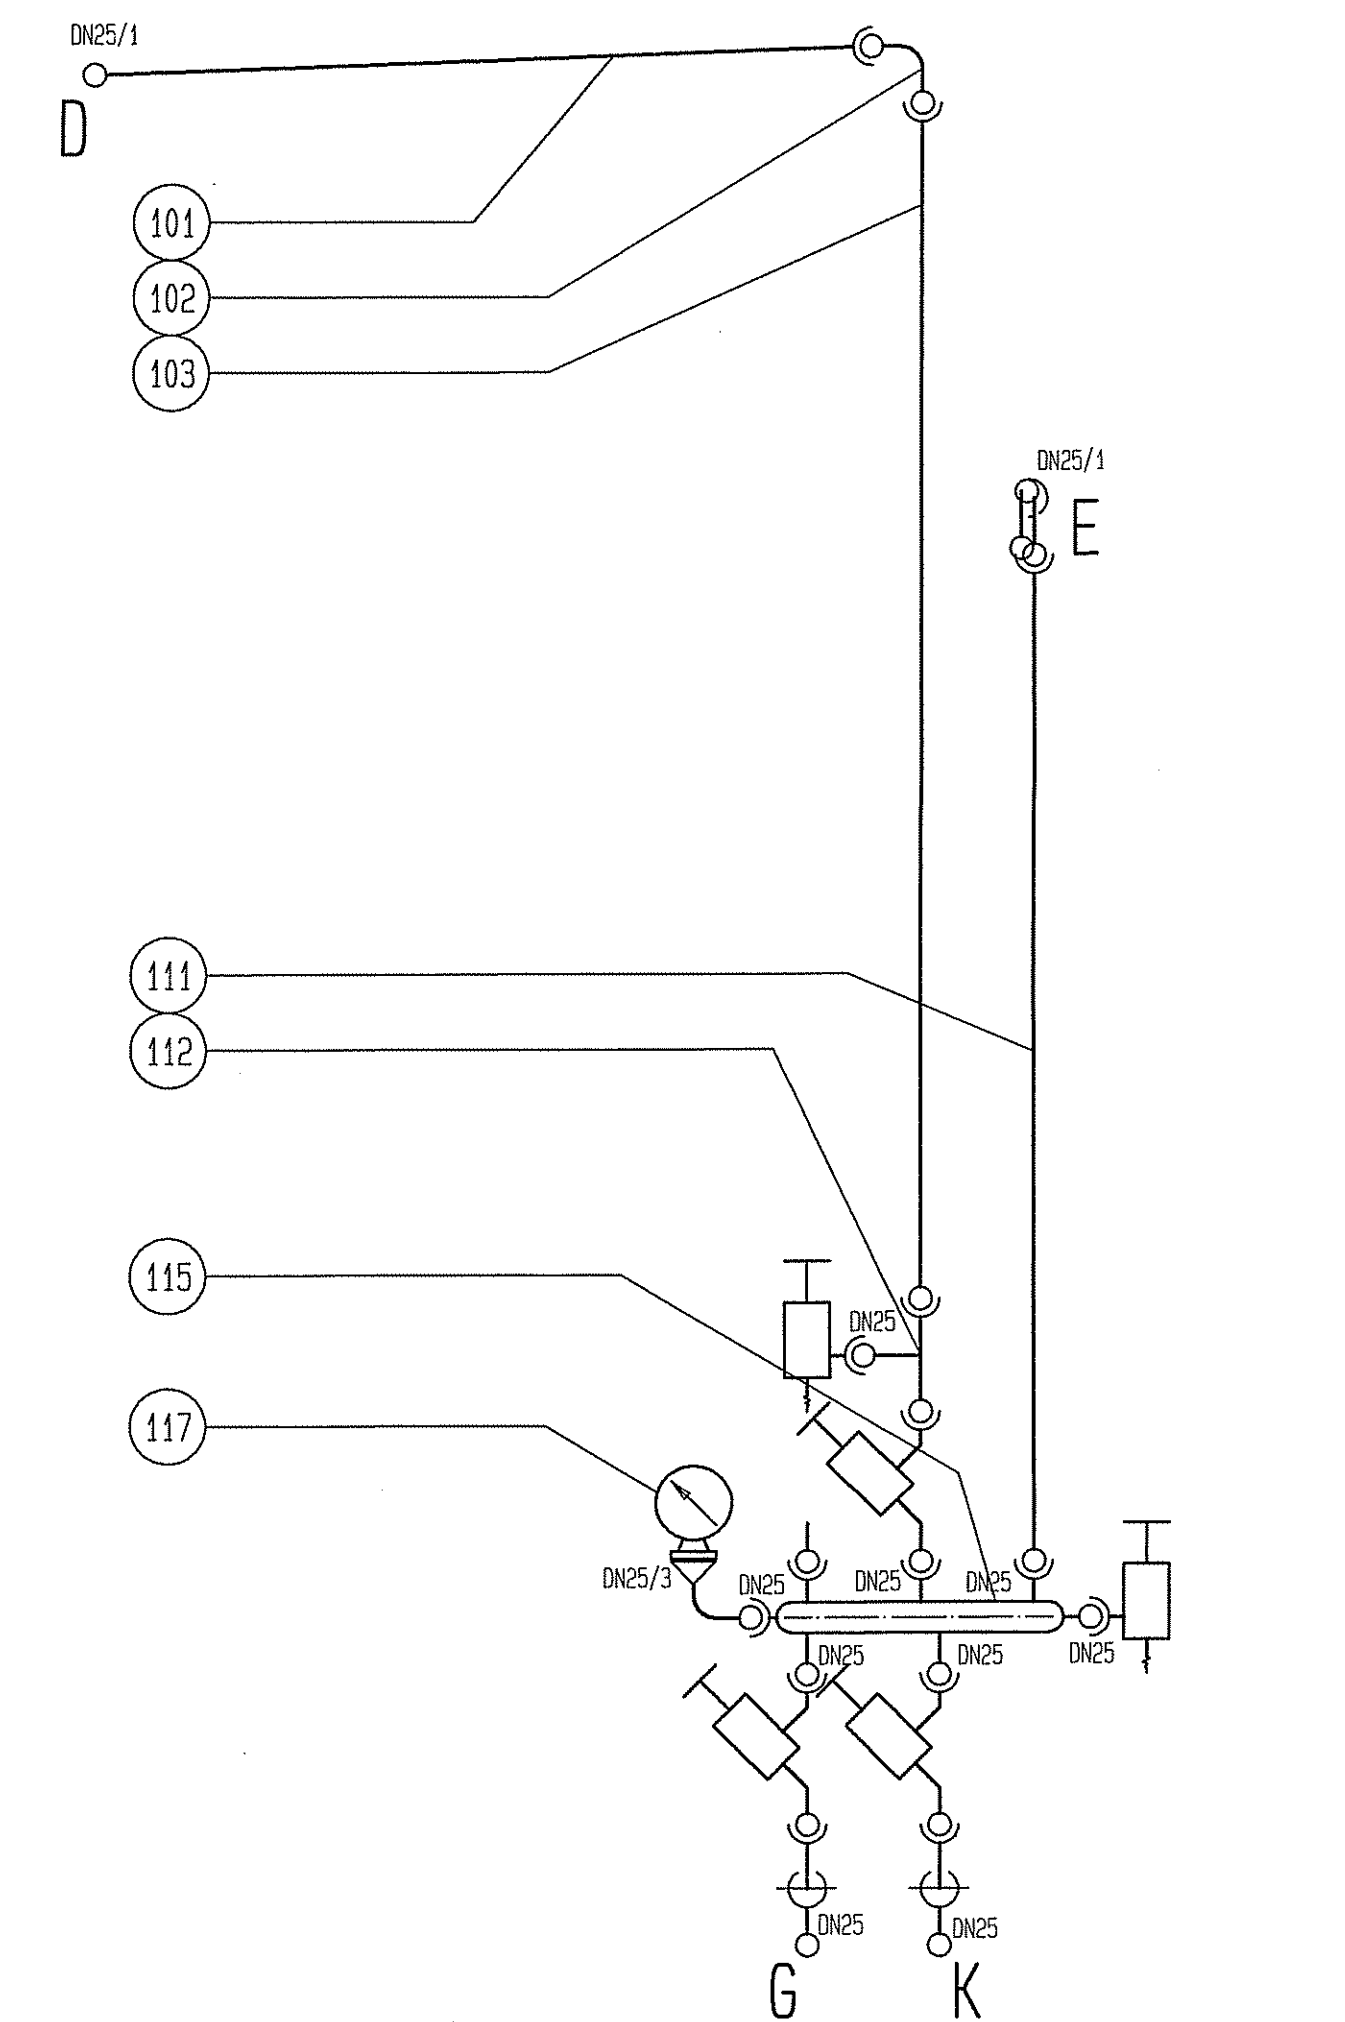

Gestell BZ 9908.01



(170 bis 187) Verbindungen

Stück	Pos.	Benennung/Merkmale/Dimension	CR251 spez.	99.04112.0000	Werkstoff	Pos 21-187
1	1	Glasaufbau kpl.	CR251 spez.	99.04112.0000		Pos 21-187

GLASAUFBAU 9711.
CR251 spez.



büchiglasuster

Index 3 Zeichnung-Nr. 9711.

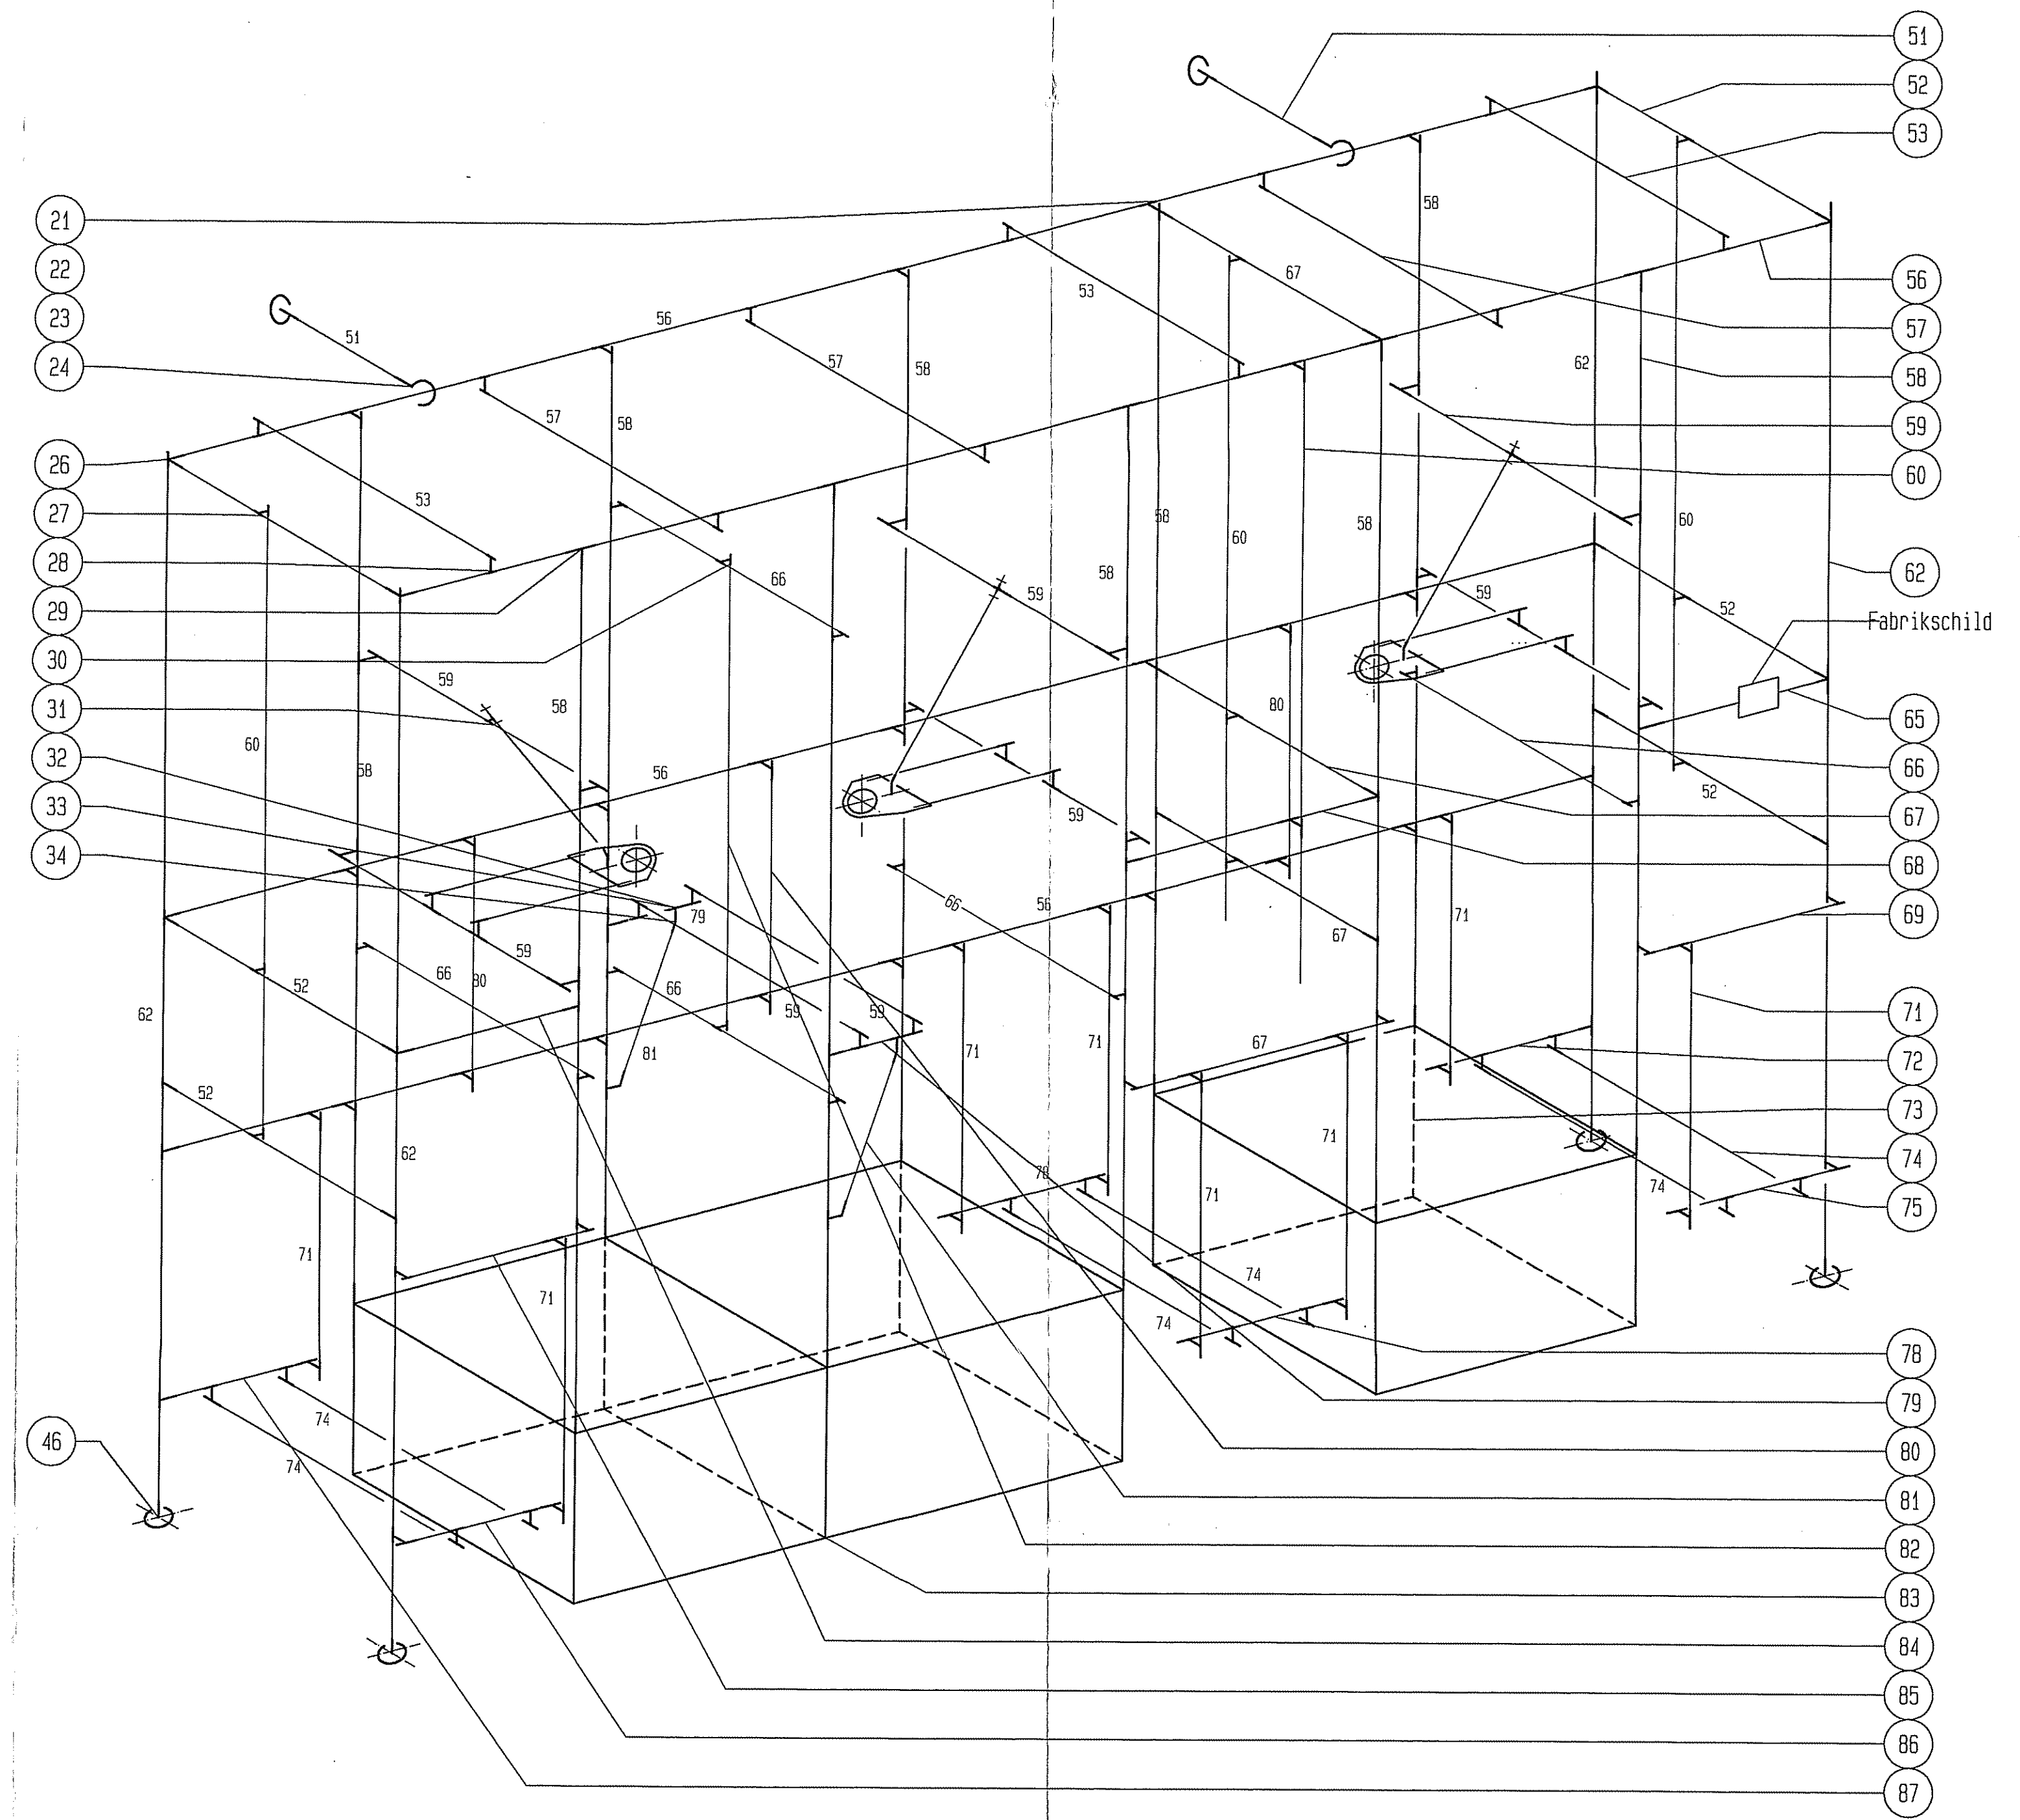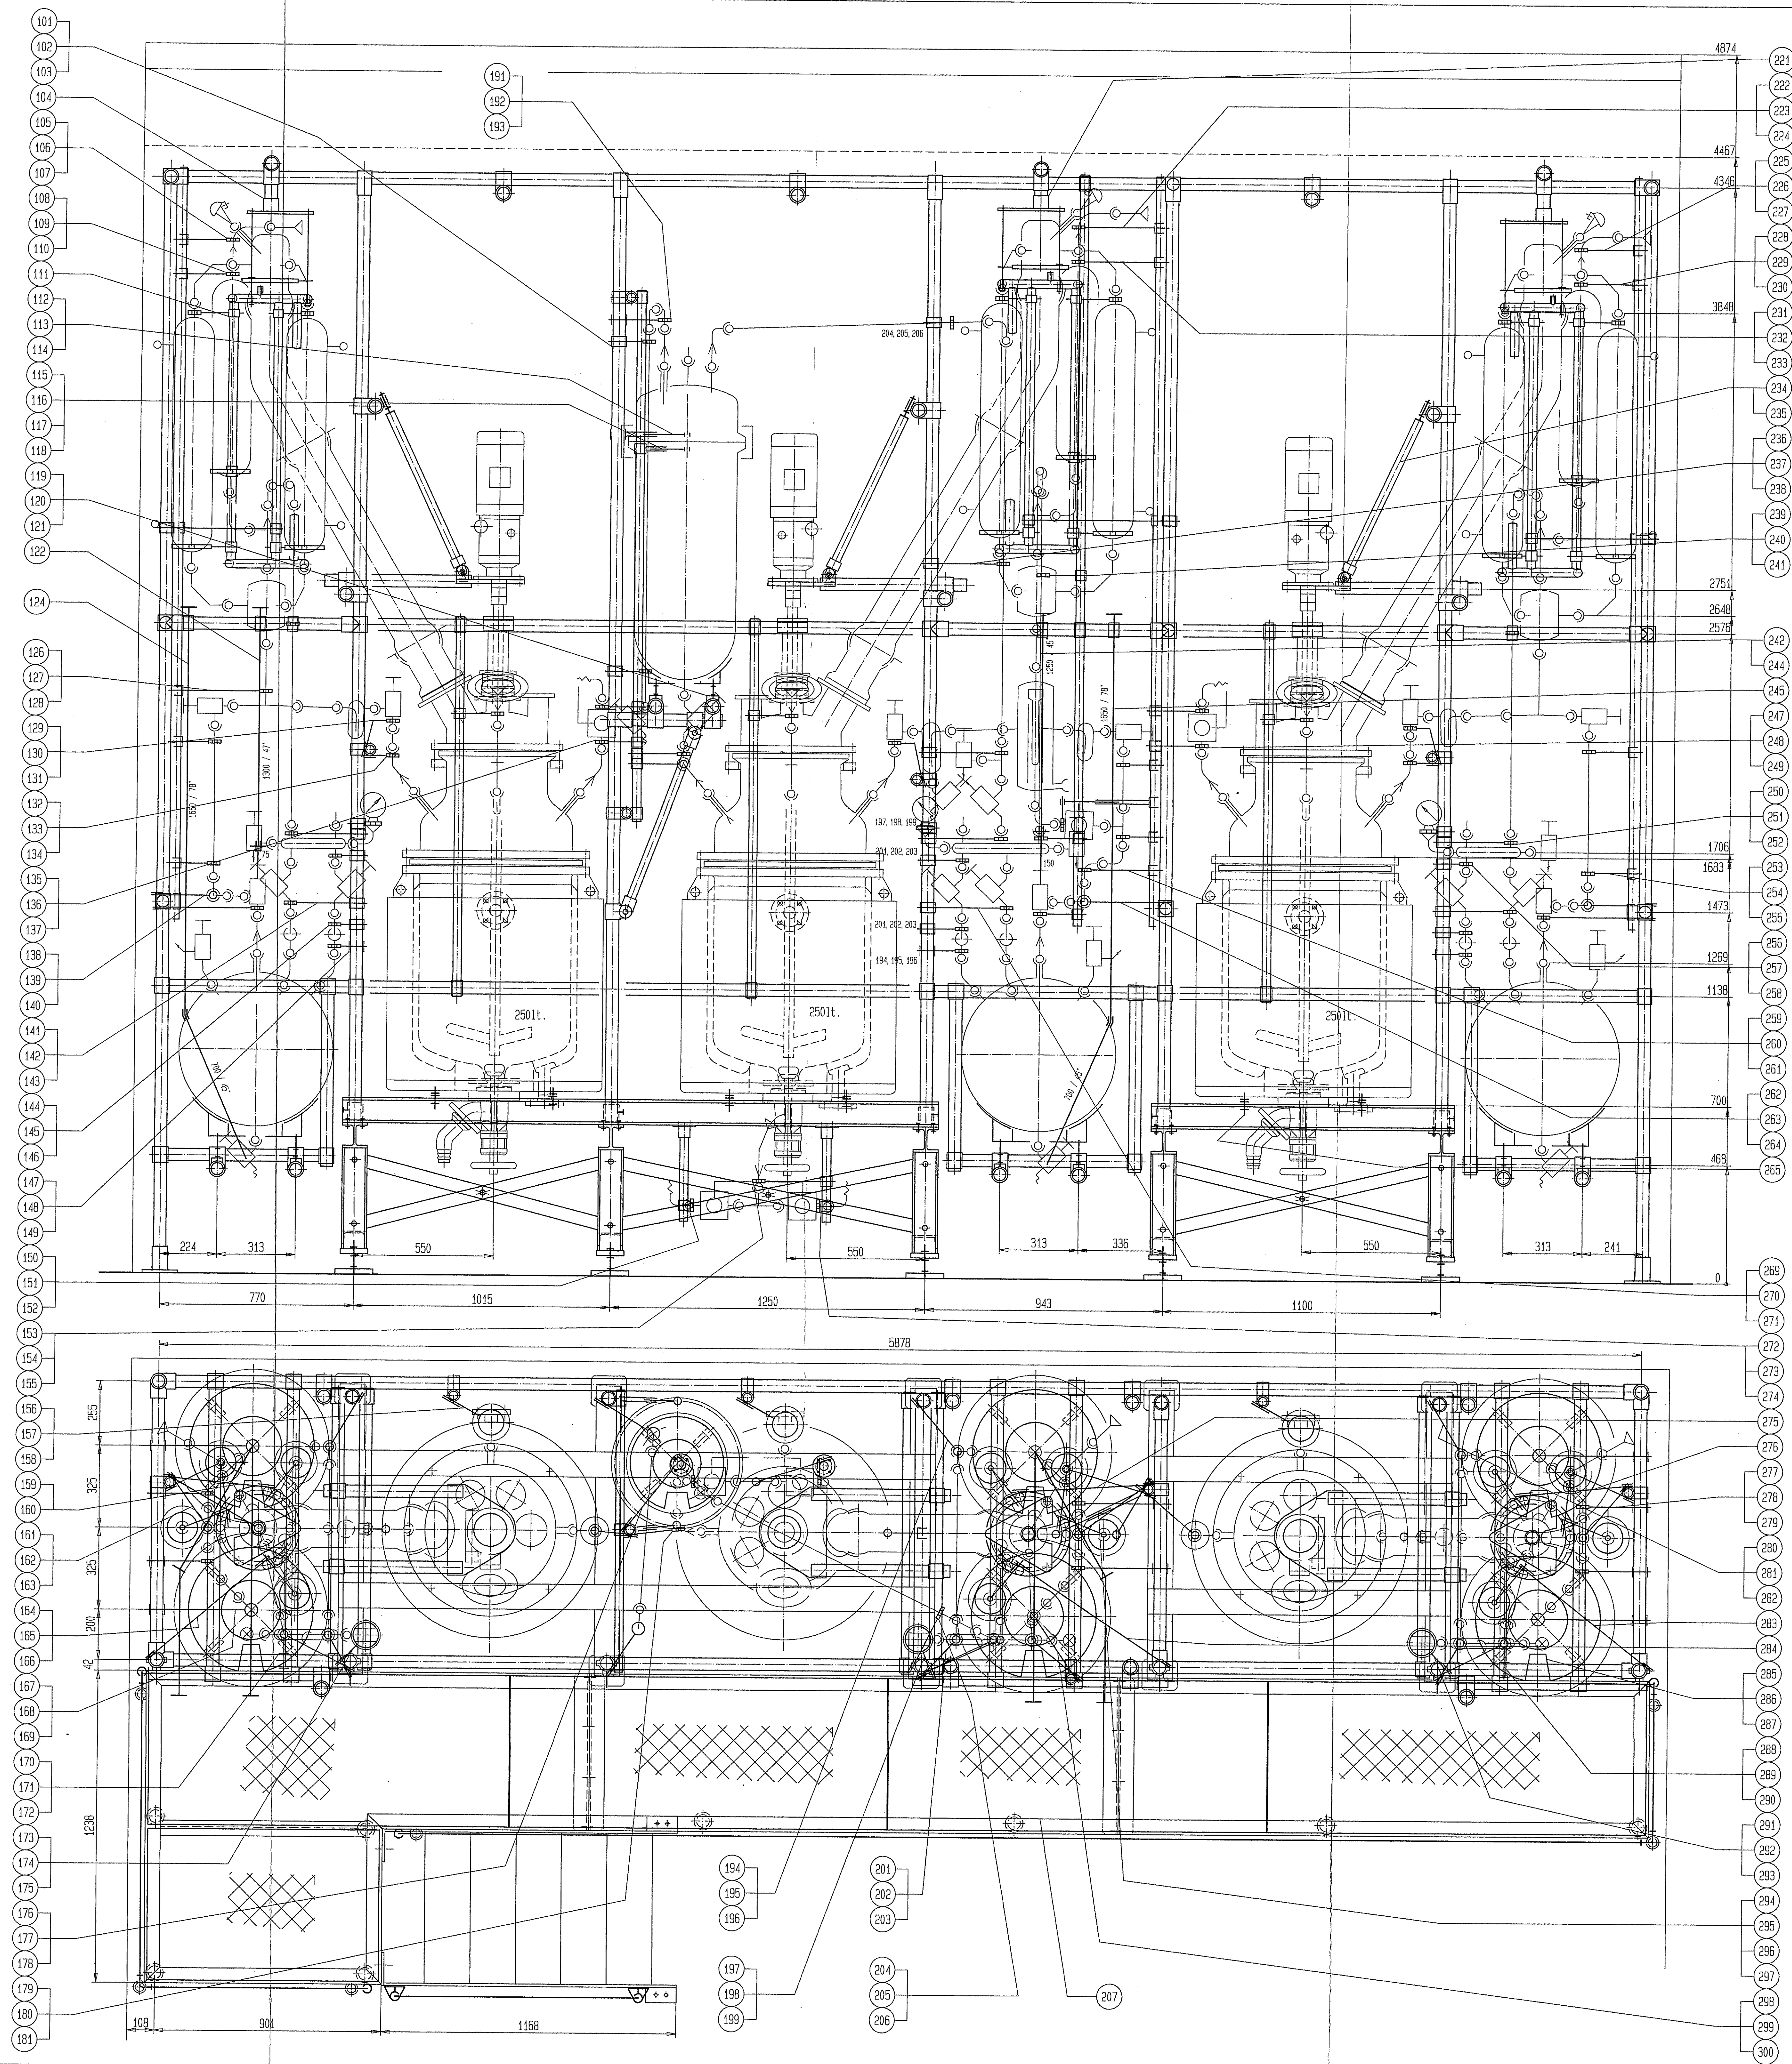

service platform 1260 mm = 4' 1,6"

Klass- st.	0 mm	Stück	Pos.	Benennung/Merkmale/Dimension	Zeichn/Artik-Nr	Werkstoff	Benenk.	Format	
1:5	50	Anschluß Anschluß Anschluß Anschluß Anschluß	10	Gruppen Nr.	9911.01			S	A0
			11	Erstellt von					
			12	Erstellt durch					
			13	Gezeichnet					
			14	Datum/Name	08.05.96	Grz			
1:2	50	Für die Zeichnungen und alle Änderungen behalten wir uns alle Rechte vor. BUCHTIG 40 CH-9610 USTER	15	Gezeichnet					

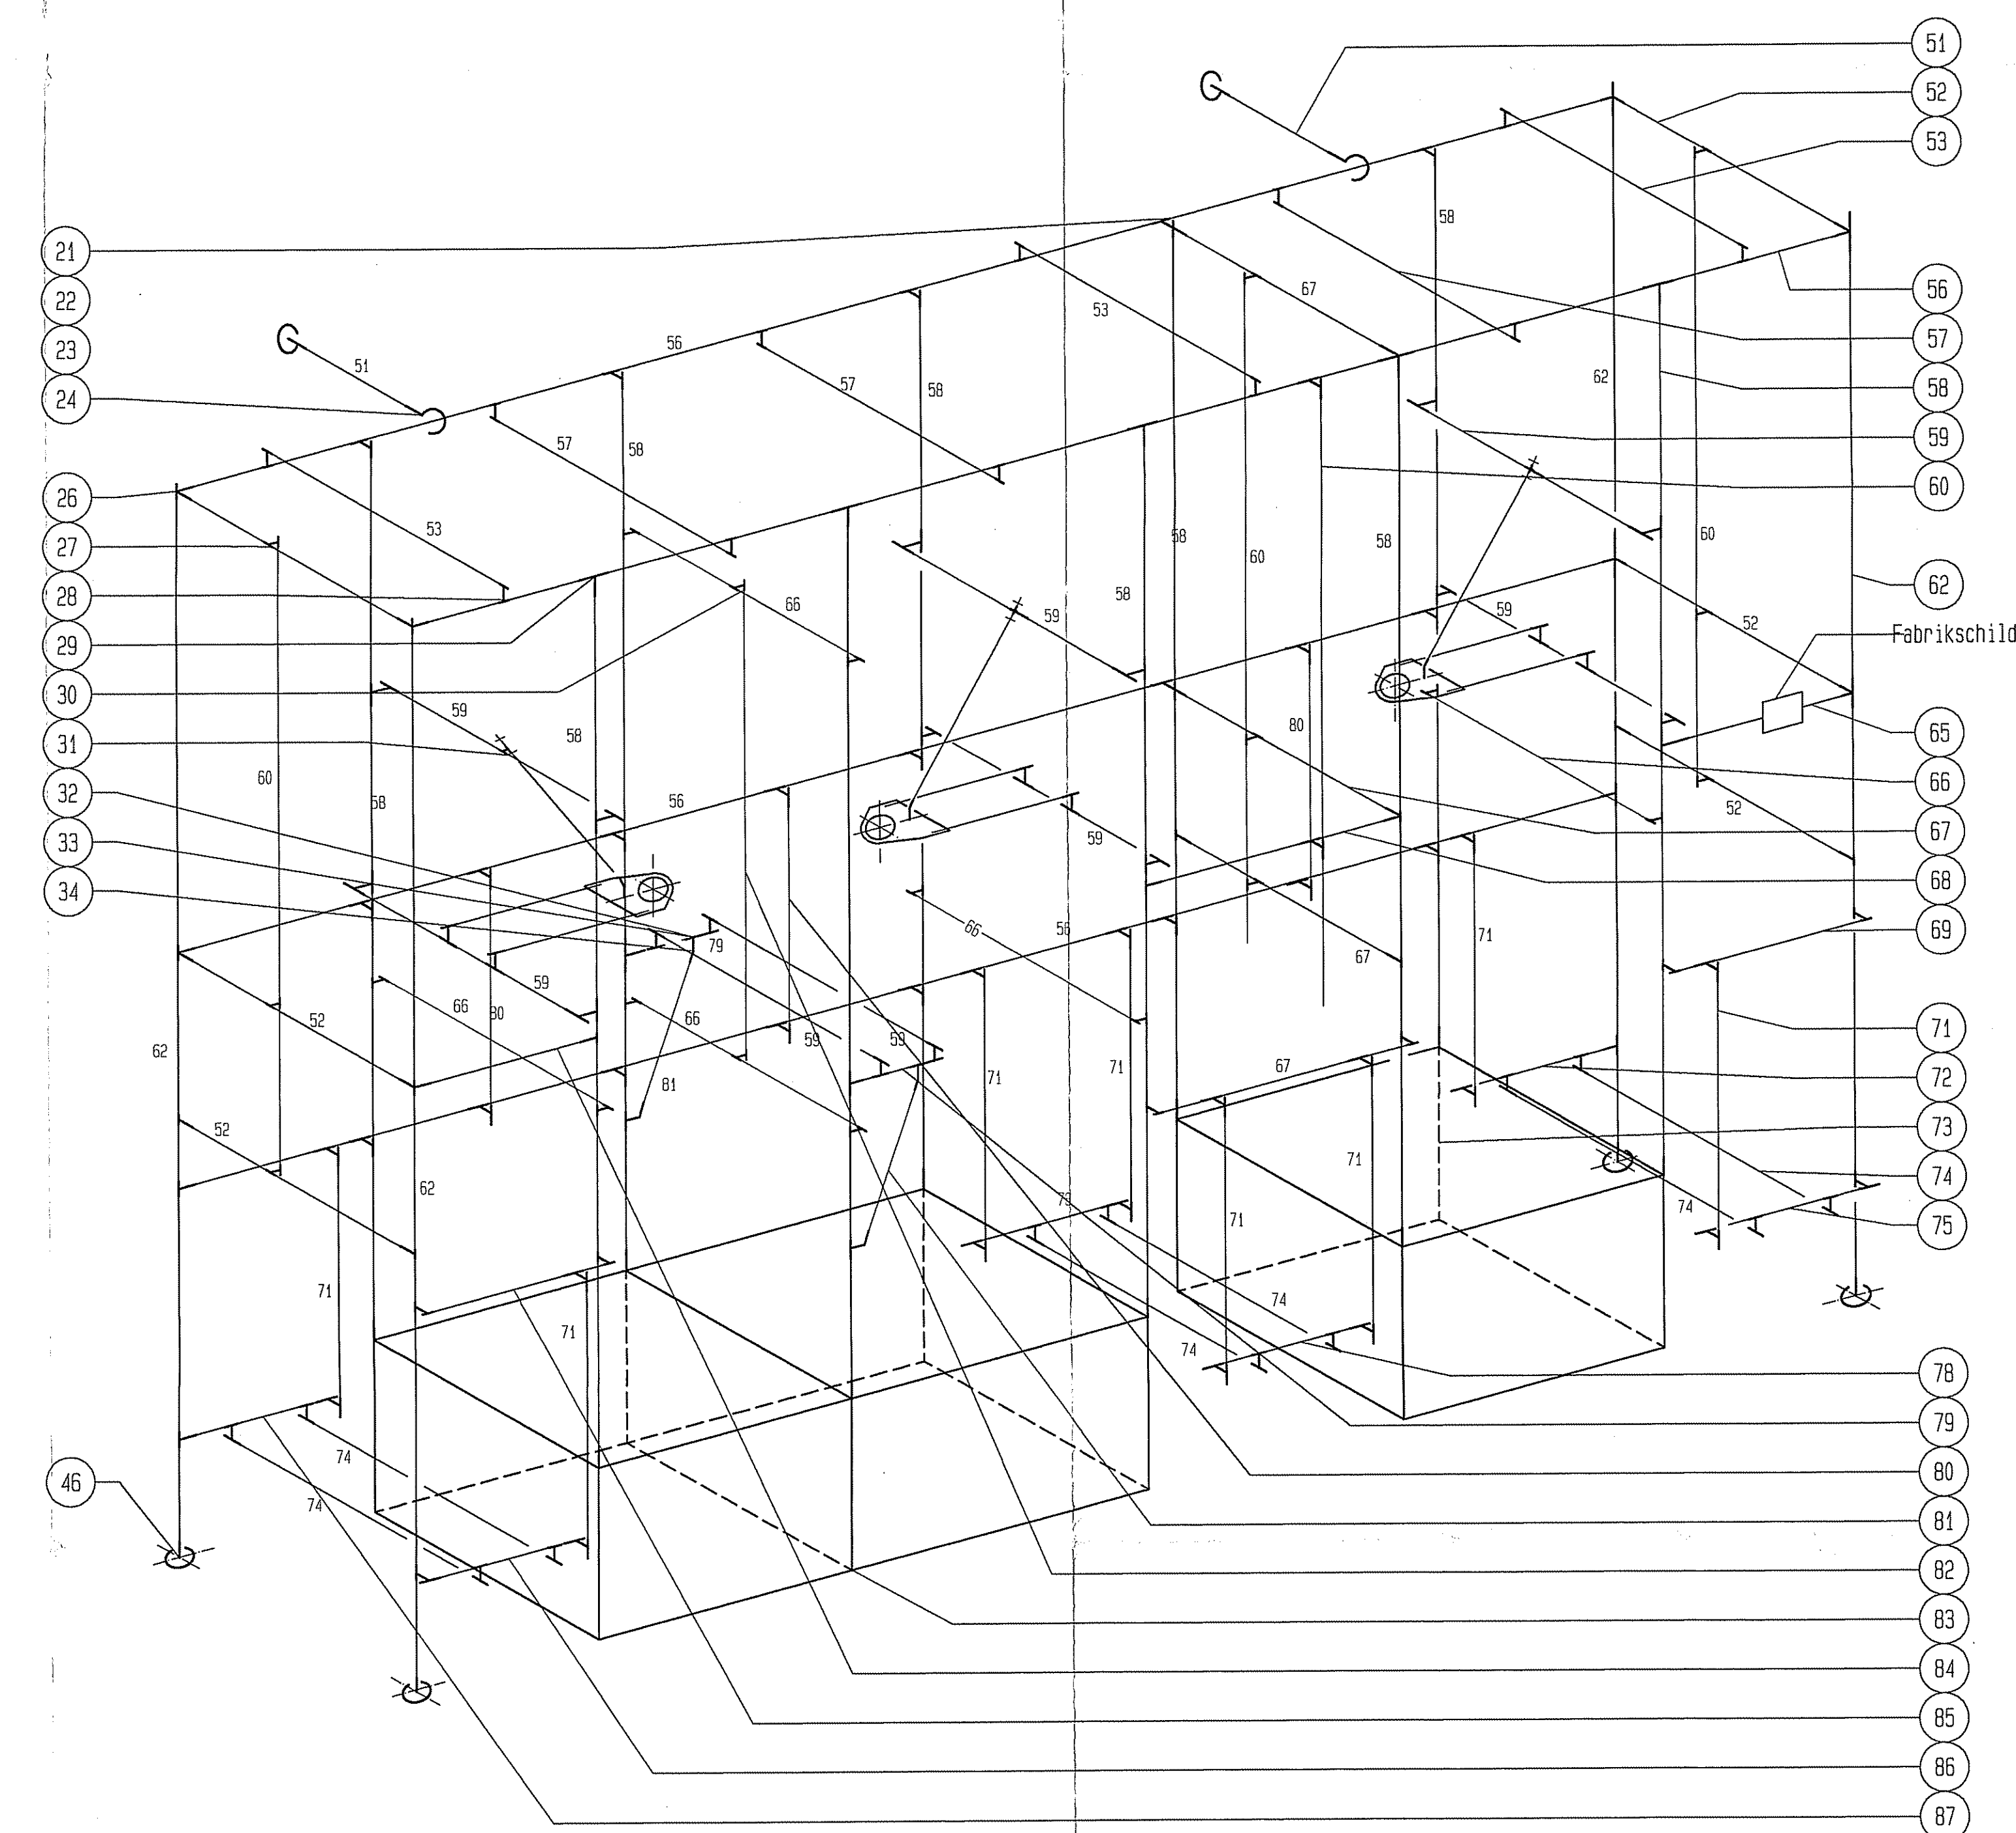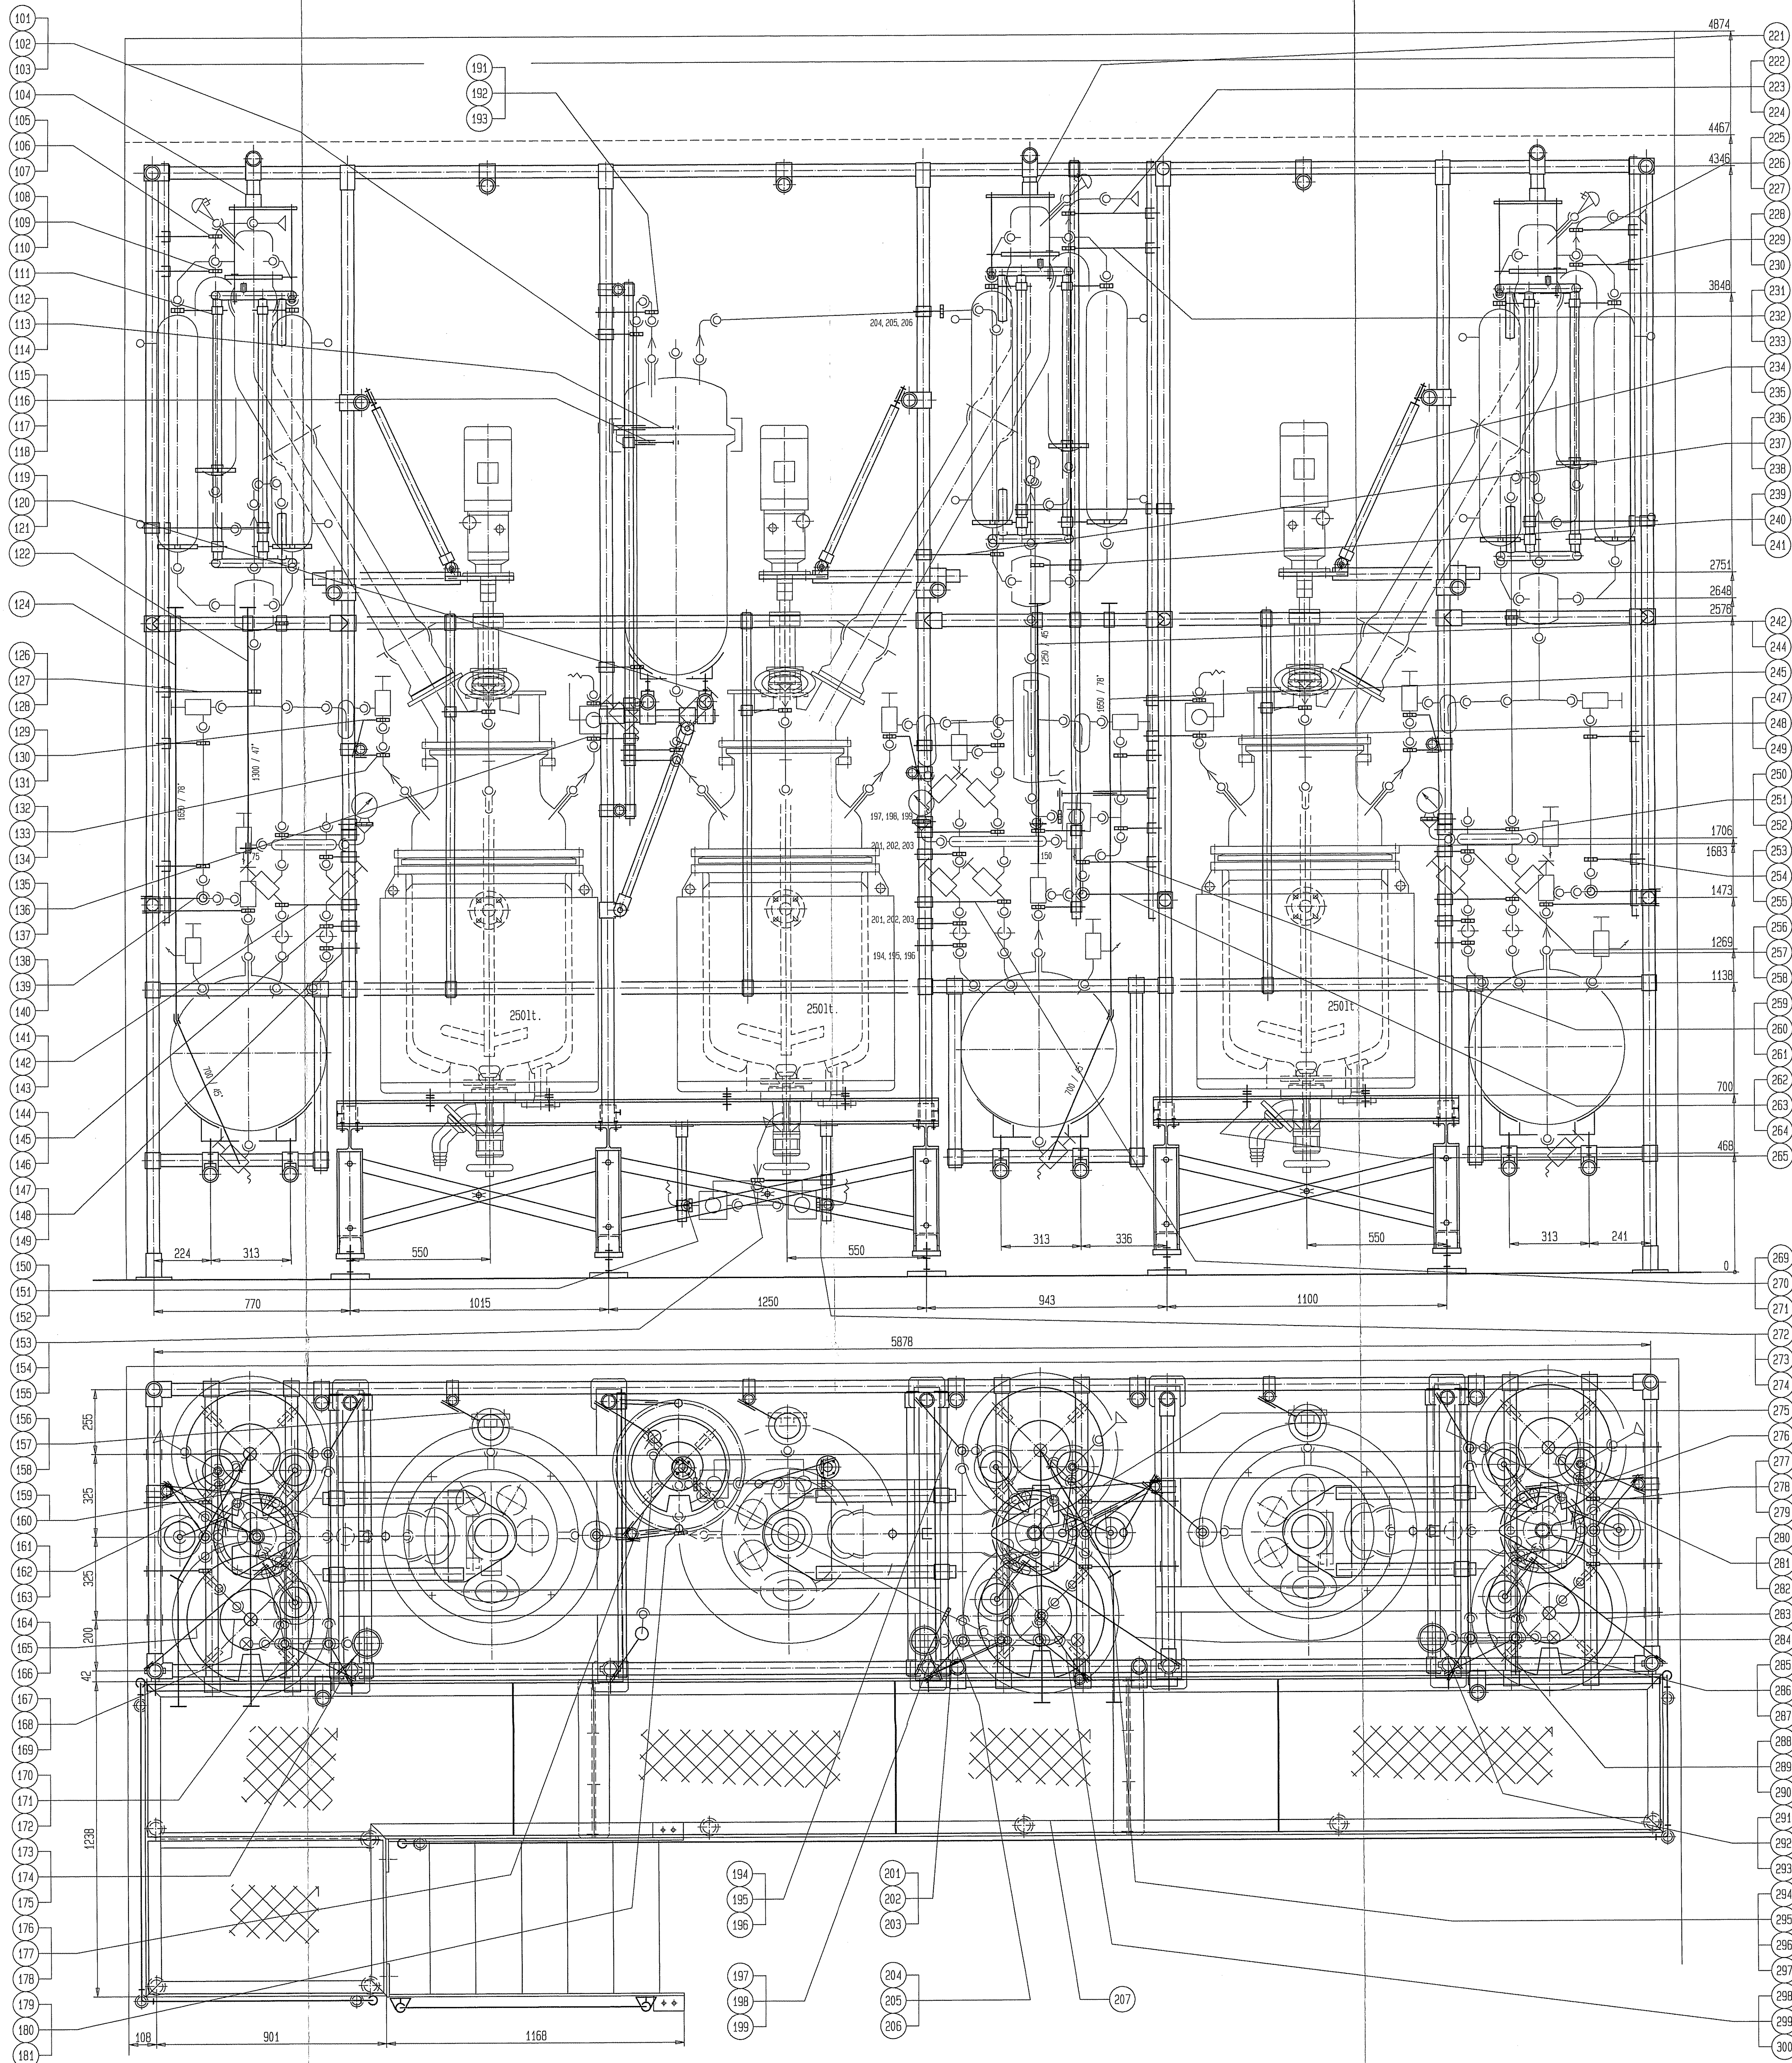

service platform 1260 mm = 4' 1,6"

1 01 Gestell		Zchnng/Artik-Nr		Pos 21-300	
Stück	Pos.	Benennung/Merkmale/Dimension	Werkstoff	Bezeichnung	Bemerk.
1	101	Gruppen Nr.	9711.01	S	Format
2	102	Erstellt von		AO	
3	103	Erstellt durch			
4	104	Gezeichnet	08.05.96	Grz	Maßstab
