


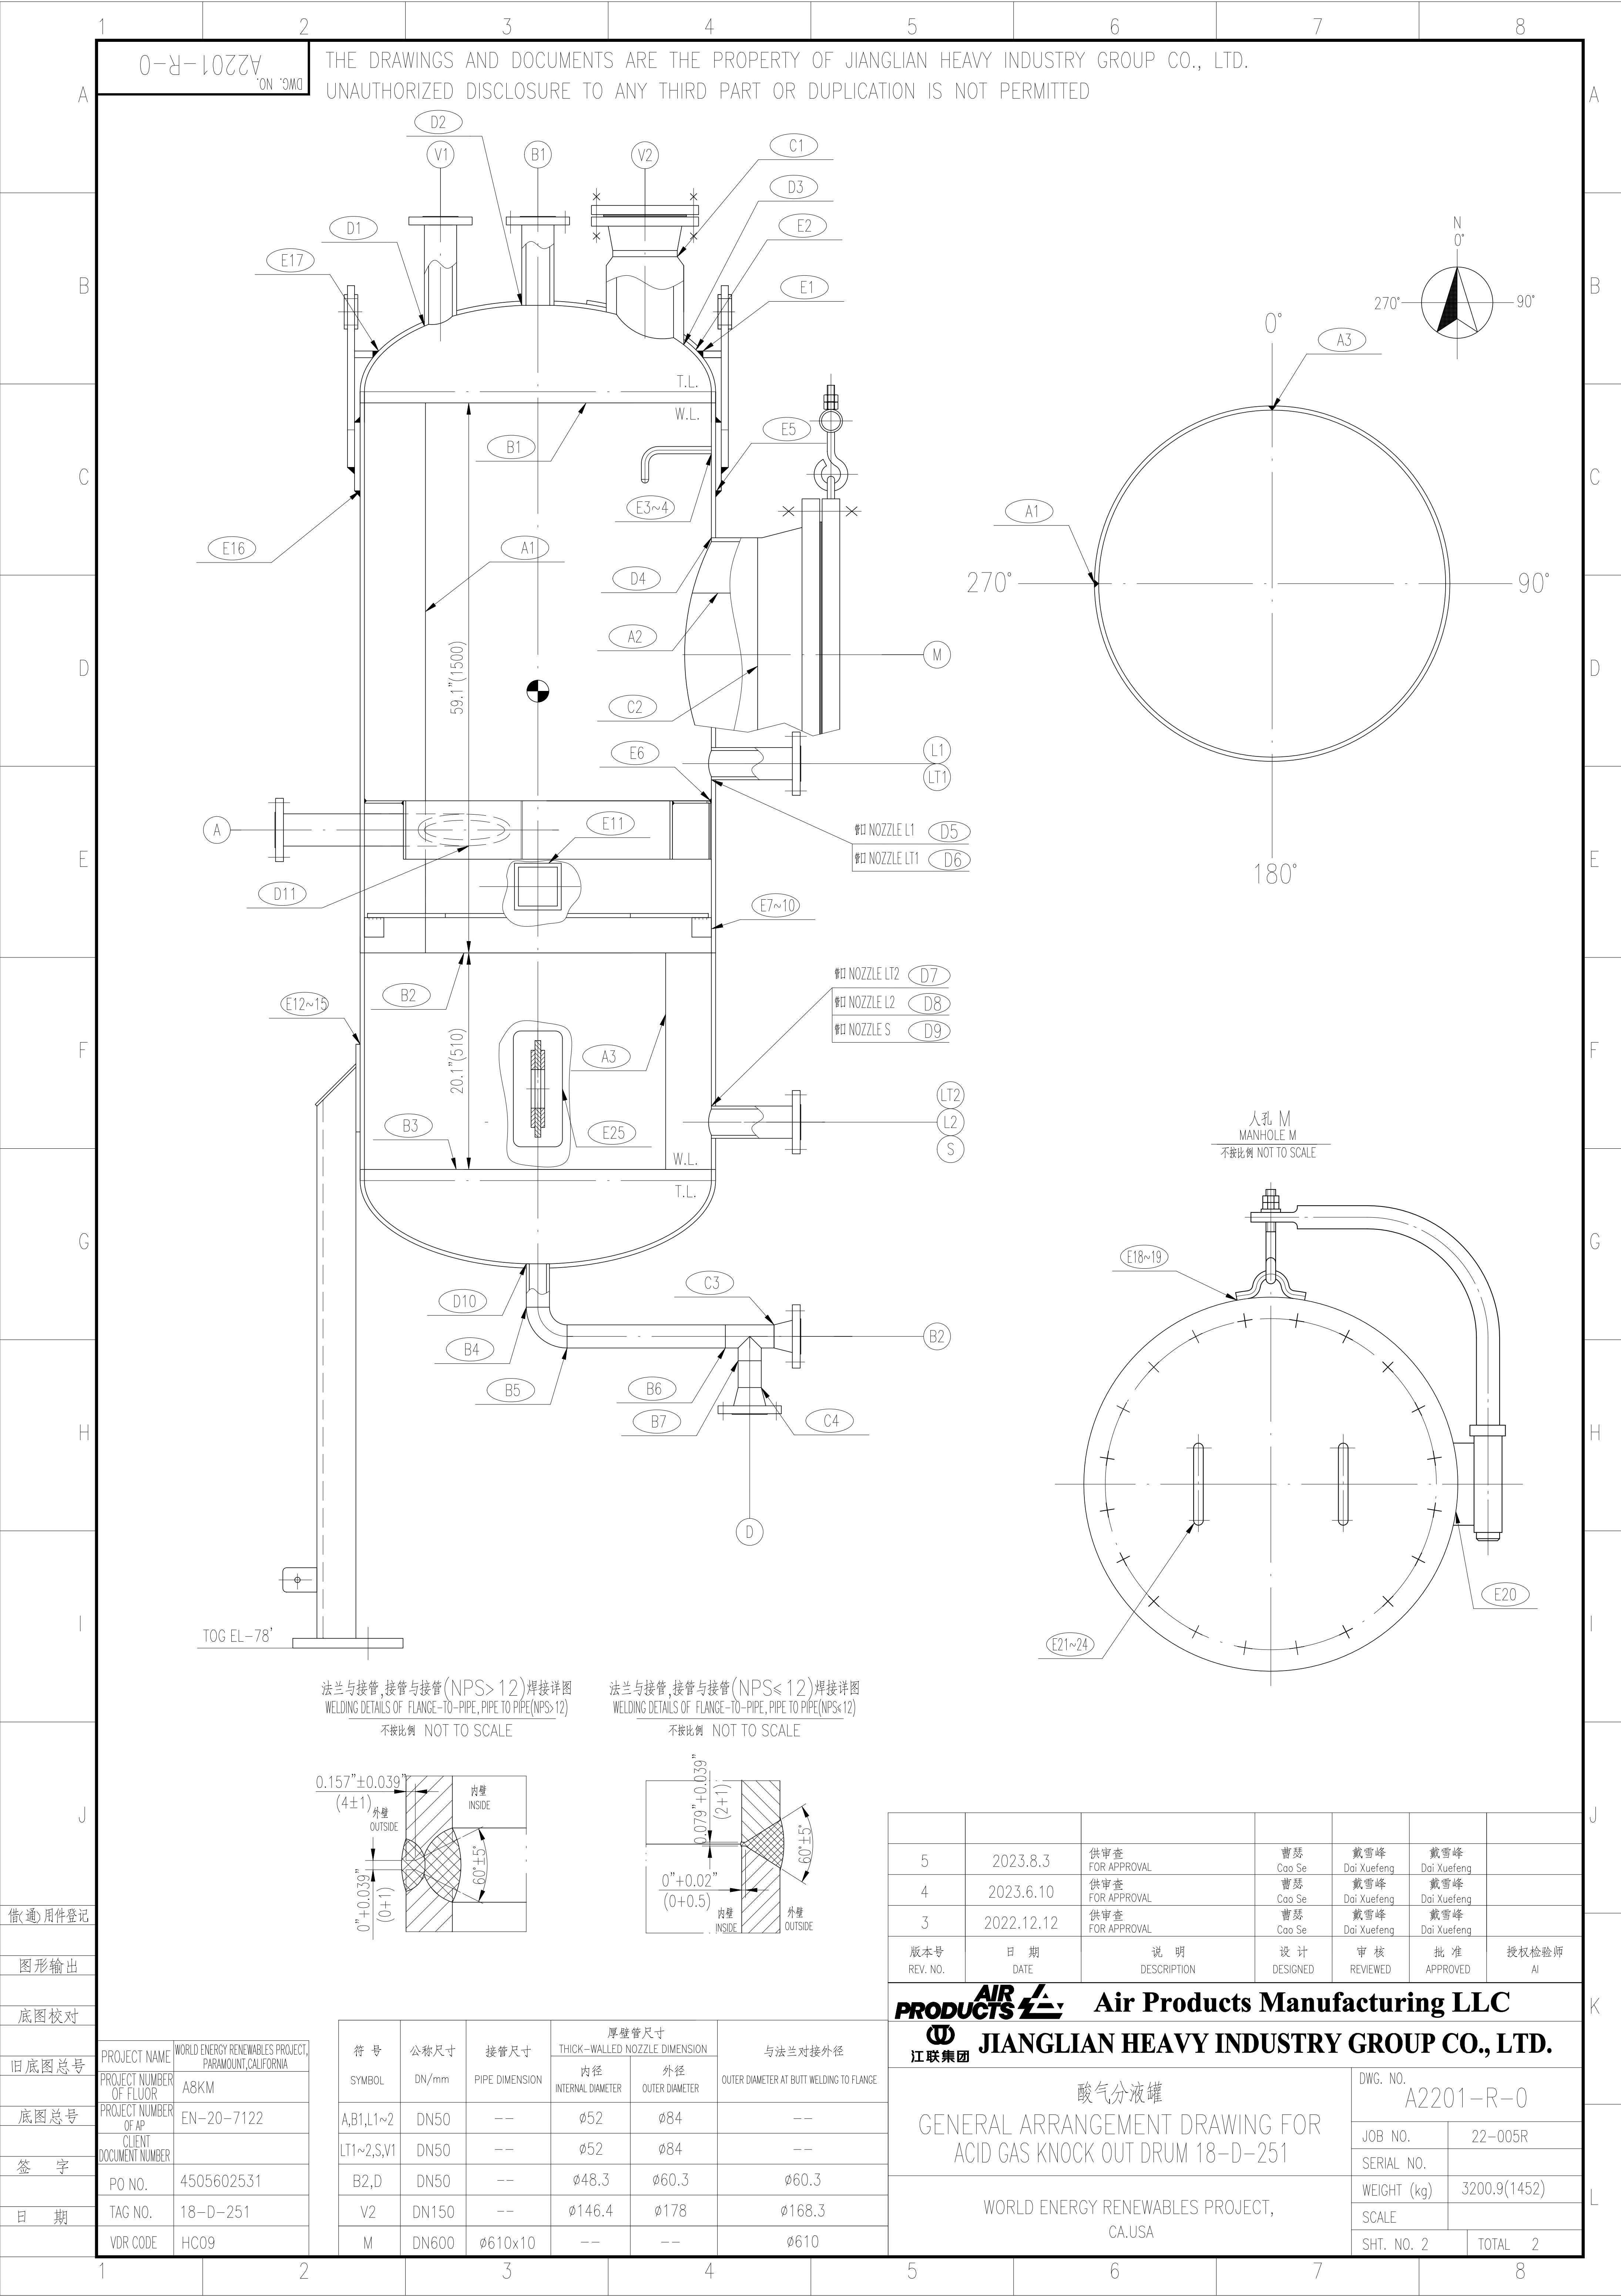

借(通)用件登记

图形输出

底图校对

旧底图总号

底图总号

签字

日期

日期

5	2023.8.3	供审查 FOR APPROVAL	曹磊 Cao Se	戴雪峰 Dai Xuefeng	戴雪峰 Dai Xuefeng	
4	2023.6.10	供审查 FOR APPROVAL	曹磊 Cao Se	戴雪峰 Dai Xuefeng	戴雪峰 Dai Xuefeng	
3	2022.12.12	供审查 FOR APPROVAL	曹磊 Cao Se	戴雪峰 Dai Xuefeng	戴雪峰 Dai Xuefeng	
版本号 REV. NO.	日期 DATE	说明 DESCRIPTION	设计 DESIGNED	审核 REVIEWED	批准 APPROVED	授权检验师 AI

Air Products Manufacturing LLC				江联集团	
JIANGLIAN HEAVY INDUSTRY GROUP CO., LTD.					
酸气分液罐				DWG. NO. A2201-R-0	
GENERAL ARRANGEMENT DRAWING FOR ACID GAS KNOCK OUT DRUM 18-D-251				JOB NO.	22-005R
				SERIAL NO.	
				WEIGHT (kg)	3200.9(1452)
				SCALE	
				SHT. NO. 2	TOTAL 2