
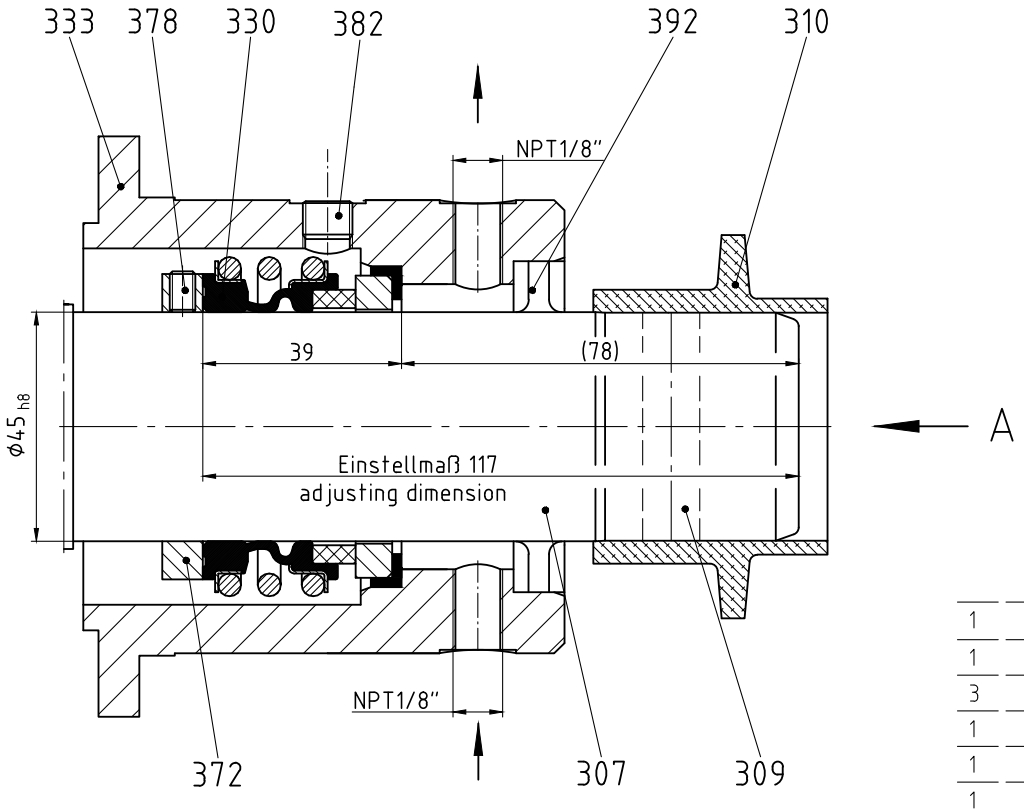


Stück Unit	Norm Standard	Pos./Item	Benennung/Denomination Zeichnungs–Nummer/Drawing–Number	Werkstoff/Material	Bemerkung/Remark	Gewicht Weight kg
1		392	Wellendichtring / lip seal		DOϕ45xϕ65x10 AC	
1		382	Verschlußschraube / screwed plug		NPT1/8"	
3		378	Gewindestift / set screw		M5 x 8	
1		372	Stellring / set collar 062-372/0050-0-001_4			
1		333	GLRD-Gehäuse / mechanical seal casing 262-333/0050-0-045_3			
1		330	GLRD / mechanical seal MG1-ϕ45-G60		Fabrikat / make : Burgmann	
1		310	Spritzring / splash ring 062-310/0050-0-001_4			
1		309	Steckwellenbolzen / plug-in shaft pin 062-309/0050-0-001_4			
1		307	Steckwelle / plug-in shaft 262-307/0050-0-001_3			

A

Anordnung Spüldurchfluß
arrangement flushing
passage

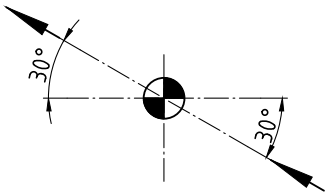

SEEPEX.
ALL THINGS FLOW

Allgemeintoleranzen für Maße ohne einzelne Toleranzeintragung DIN ISO 2768–mittel
General tolerances for mass without individual tolerance entry DIN ISO 2768–average
Rauheit für Oberflächenzeichen DIN ISO 1302 Reihe 2
Roughness for surface finish indication DIN ISO 1302 Reihe 2

Ausgabe Issue	Änderung Modification	Name Name	Datum Date

	Name Name	Datum Date
Bearbeitet/Drawn	kno	03.01.2001
Geprüft/Checked	hgg	03.01.2001
Normiert/Standard		
Gedruckt/Printed		

Maßstab/Scale 1:1
Werkstoff/Material
Gewicht/Weight

Bezeichnung/Denomination
GLRD-Schnittzeichnung
mechanical seal sectional drawing
Burgmann MG1-ϕ45-G60 mit/with Quench
Spülanschluß/flushing connection NPT

Zeichnungs–Nummer/Drawing–Number
262-0GB/0050-0-085A3

EDV–Nr./EDP–No. 41775.dwg

Ersatz für/Replacement for:
Ersetzt durch/Replacement by:

Urheberrechtsschutz: Diese Zeichnung ist unser Eigentum und uns nach dem Gesetz über Urheberrecht und verwandte Schutzrechte geschützt.
Protection of Copyright: This drawing is our property and is protected acc. to the law referring to copyright and related protective laws.