
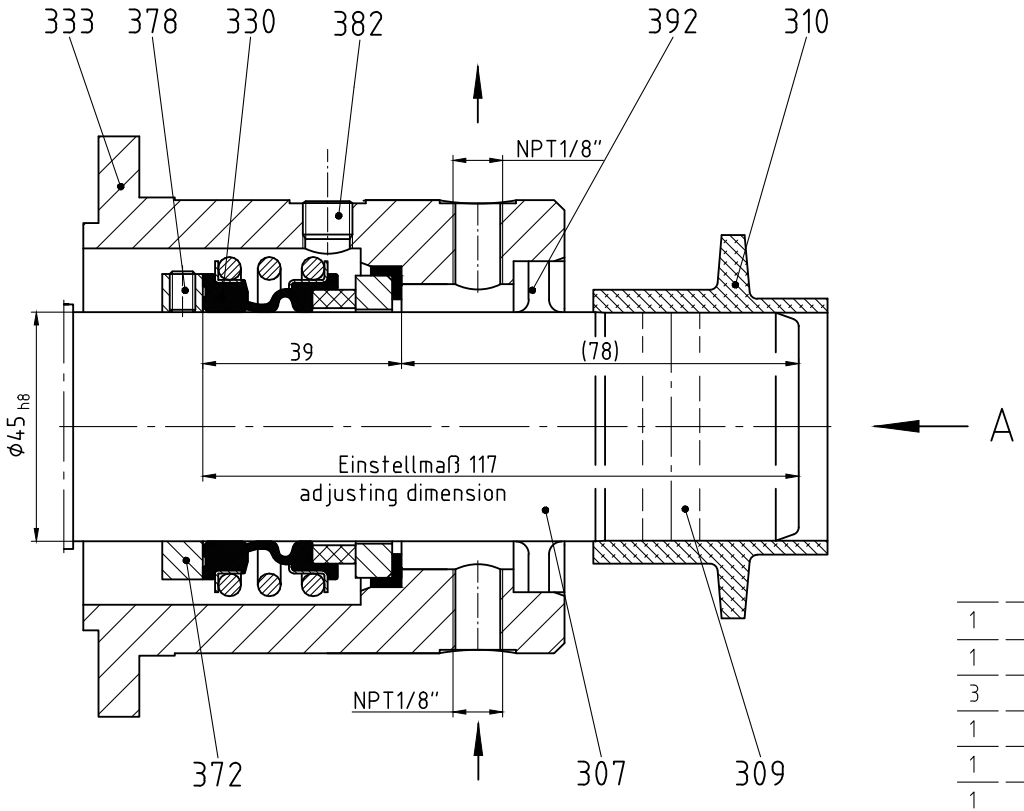


Stück Unit	Norm Standard	Pos./Item	Benennung/Denomination Zeichnungs-Nummer/Drawing-Number	Werkstoff/Material	Bemerkung/Remark	Gewicht Weight kg
1		392	Wellendichtring / lip seal		DOϕ45xϕ65x10 AC	
1		382	Verschlußschraube / screwed plug		NPT1/8"	
3		378	Gewindestift / set screw		M5 x 8	
1		372	Stellring / set collar 062-372/0050-0-001_4			
1		333	GLRD-Gehäuse / mechanical seal casing 262-333/0050-0-045_3			
1		330	GLRD / mechanical seal MG1-ϕ45-G60		Fabrikat / make : Burgmann	
1		310	Spritzring / splash ring 062-310/0050-0-001_4			
1		309	Steckwellenbolzen / plug-in shaft pin 062-309/0050-0-001_4			
1		307	Steckwelle / plug-in shaft 262-307/0050-0-001_3			

A

Anordnung Spüldurchfluß
arrangement flushing
passage

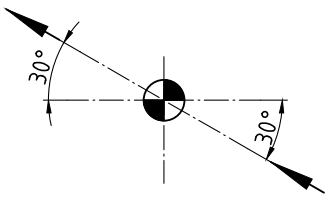

SEEPEX.
ALL THINGS FLOW

Allgemeintoleranzen für Maße ohne einzelne Toleranzeintragung DIN ISO 2768-mittel
General tolerances for mass without individual tolerance entry DIN ISO 2768-average
Rauheit für Oberflächenzeichen DIN ISO 1302 Reihe 2
Roughness for surface finish indication DIN ISO 1302 Reihe 2

Ausgabe Issue	Änderung Modification	Name Name	Datum Date

	Name Name	Datum Date
Bearbeitet/Drawn	kno	03.01.2001
Geprüft/Checked	hgg	03.01.2001
Normiert/Standard		
Gedruckt/Printed		

Maßstab/Scale 1:1
Werkstoff/Material
Gewicht/Weight

Bezeichnung/Denomination
GLRD-Schnittzeichnung
mechanical seal sectional drawing
Burgmann MG1-ϕ45-G60 mit/with Quench
Spülanschluß/flushing connection NPT

Zeichnungs-Nummer/Drawing-Number
262-0GB/0050-0-085A3

EDV-Nr./EDP-No. 41775.dwg

Ersatz für/Replacement for:
Ersetzt durch/Replacement by:

Urheberrechtsschutz: Diese Zeichnung ist unser Eigentum und uns nach dem Gesetz über Urheberrecht und verwandte Schutzrechte geschützt.
Protection of Copyright: This drawing is our property and is protected acc. to the law referring to copyright and related protective laws.