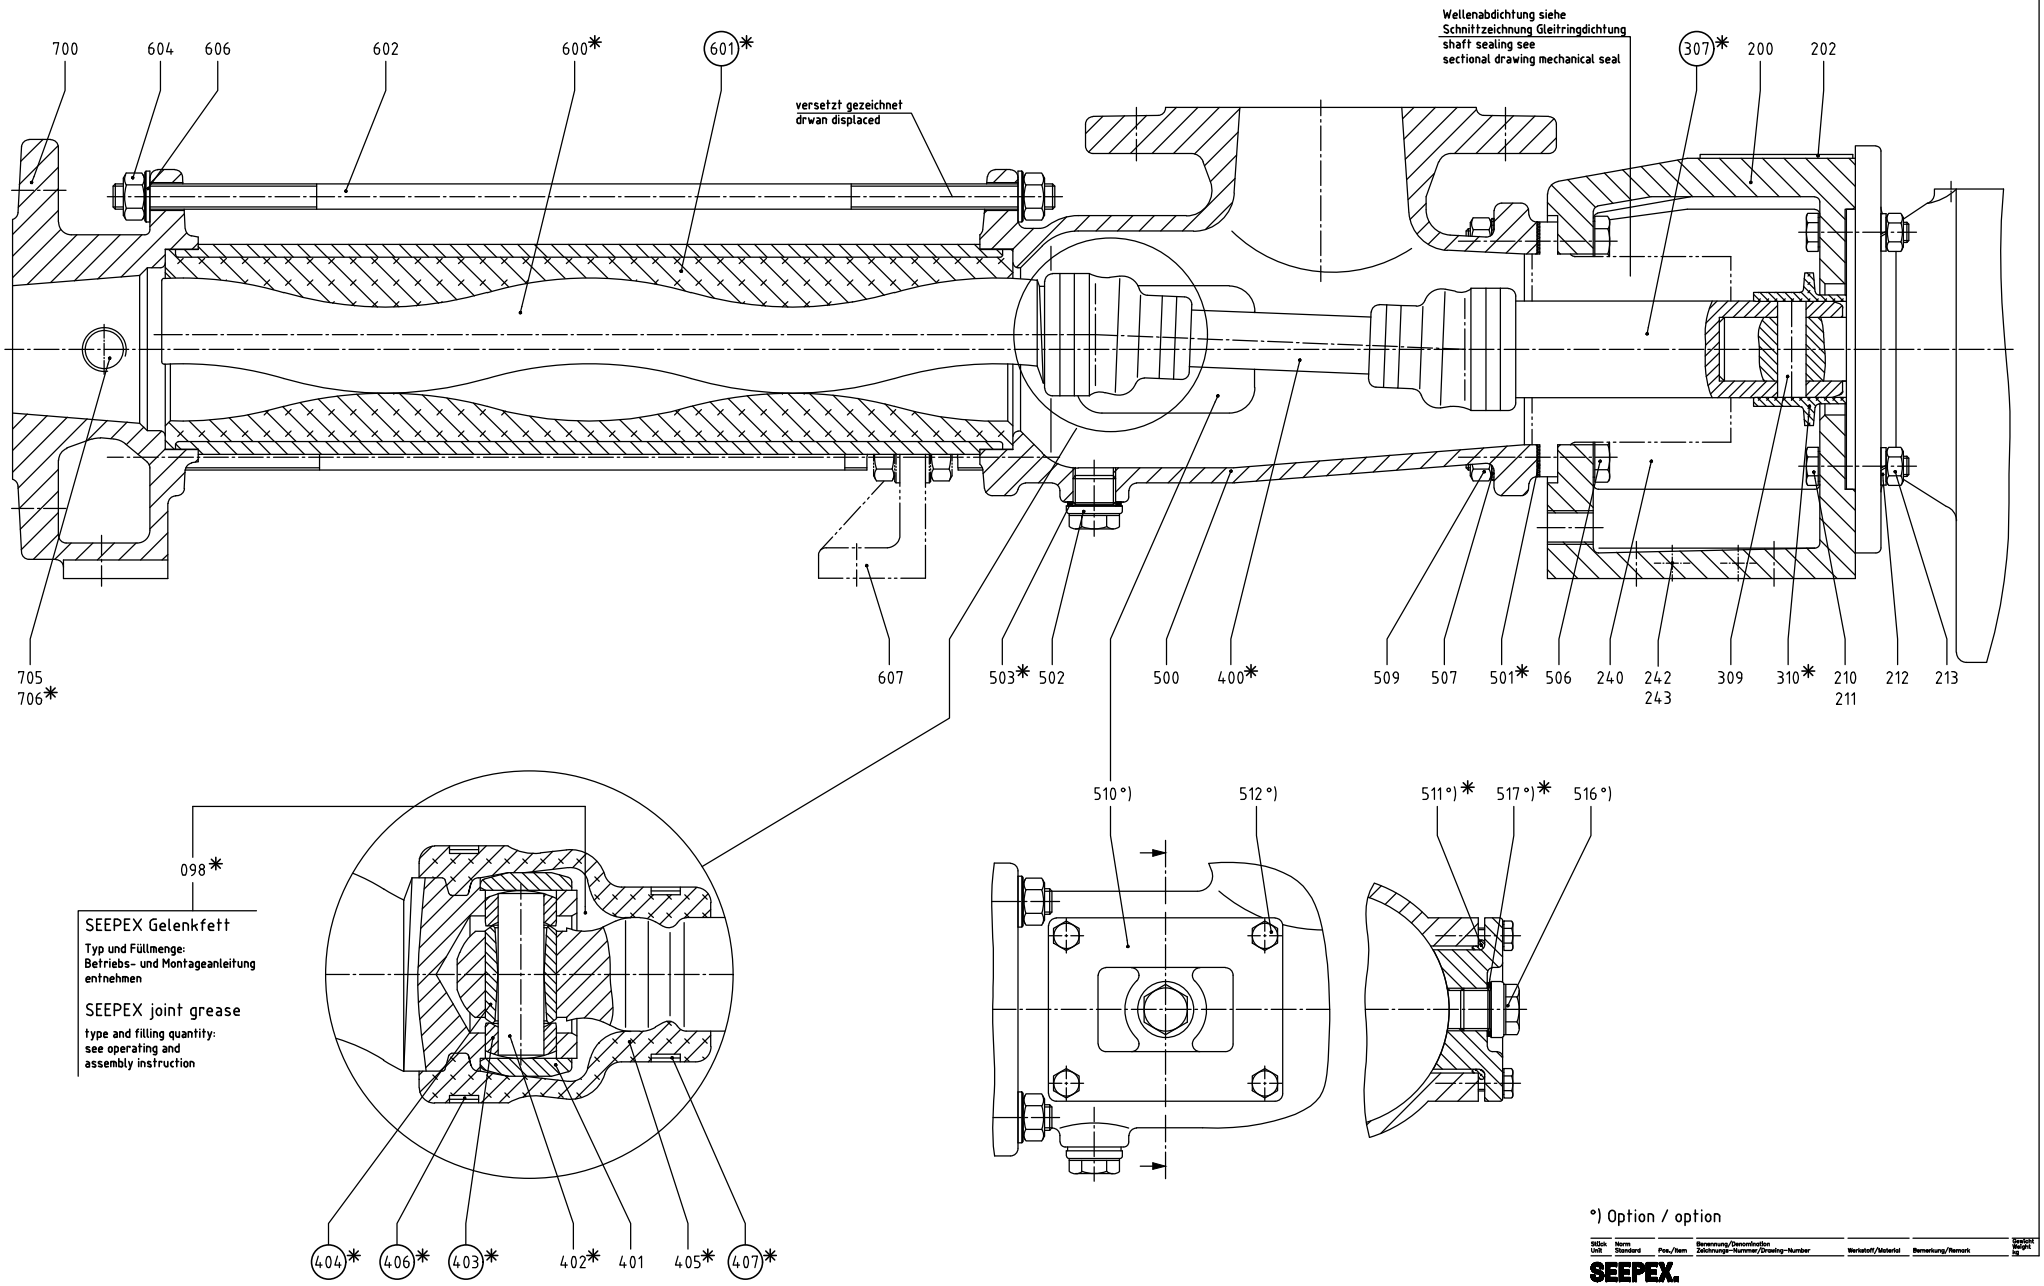



°) Option / option

| Stück Unit | Norm Standard | Pos./Item | Benennung/Denomination Zeichnungs-Nummer/Drawing-Number | Werkstoff/Material | Bemerkung/Remark | Gewicht Weight kg |
|---|---|---|---|---|---|---|

**SEEPEX.**
**ALL THINGS FLOW**

| Allgemeintoleranzen für Maße ohne einzelne Toleranzeintragung DIN ISO 2768-mittel | Änderung Modification | Name Name | Datum Date | Maßstab/Scale | Werkstoff/Material | Gewicht/Weight |
|---|---|---|---|---|---|---|
| General tolerances for dimensions without specified tolerances DIN ISO 2768-average | B Bohrag.entfäl | dl | 08.11.2002 | % | | |
| | C AD611 | ebo | 29.11.2018 | Bezeichnung/Denomination: Schnittzeichnung Baureihe "BN" sectional drawing range "BN" | | |

| Oberflächenzeichen für Rauheit nach DIN EN ISO 1302 | | Name Name | Datum Date | Zeichnungs-Nummer/Drawing-Number |
|---|---|---|---|---|
| Symbol for surface roughness acc. to DIN EN ISO 1302 | Bearbeitet/Drawn | haf | 14.02.1995 | 062-004C1 |
| | Gepr/Ch/Checked | hue | 14.02.1995 | EDV-Nr./EDP-No. 10859.dwg |
| | Normiert/Standard | | | Ersatz für/Replacement for: Ersetzt durch/Replaced by: |
| | Gedruckt/Printed | | | |

Urheberrechtsschutz: Diese Zeichnung ist unser Eigentum und uns nach dem Gesetz über Urheberrecht und verwandte Schutzrechte geschützt.
Protection of Copyright: This drawing is our property and is protected acc. to the law referring to copyright and related protective laws.

○ Werkzeuge
Betriebs- und Montageanleitung
entnehmen

Tools
see operating and
assembly instruction

* Verschleißteile und Dichtungen
Betriebs- und Montageanleitung
entnehmen

Wearing parts and sealings
see operating and
assembly instruction