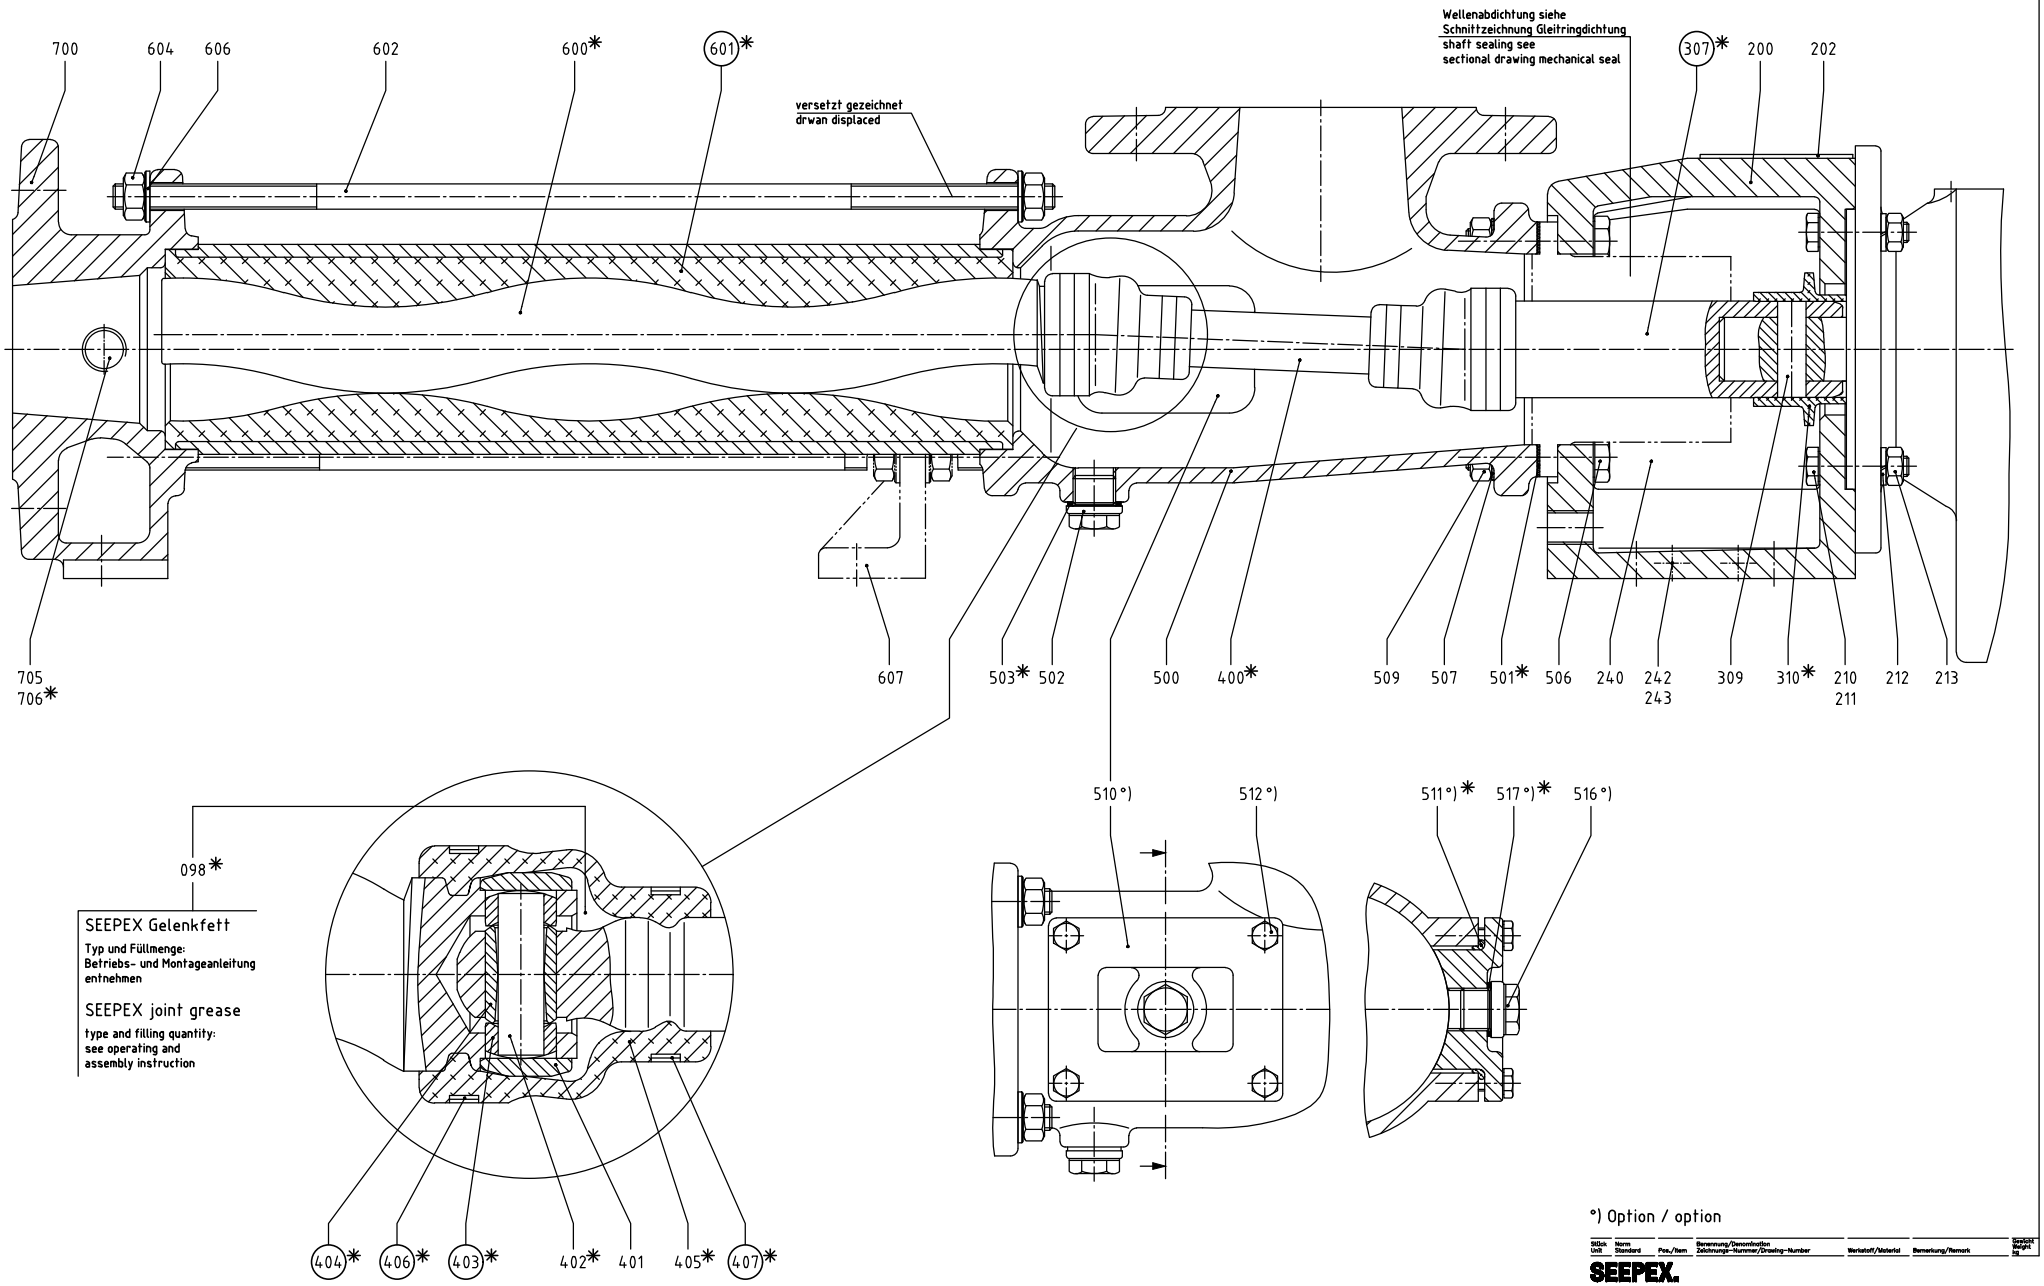


°) Option / option

Stück Unit	Norm Standard	Pos./Item	Benennung/Denomination Zeichnungs-Nummer/Drawing-Number	Werkstoff/Material	Bemerkung/Remark	Gewicht Weight kg

SEEPEX.
ALL THINGS FLOW

Allgemeintoleranzen für Maße ohne einzelne Toleranzeintragung DIN ISO 2768-mittel	Änderung Modification	Name Name	Datum Date	Maßstab/Scale	Werkstoff/Material	Gewicht/Weight
General tolerances for dimensions without specified tolerances DIN ISO 2768-average	B Bohrag.entfäl	dl	08.11.2002	%		
	C AD611	ebo	29.11.2018	Bezeichnung/Denomination: Schnittzeichnung Baureihe "BN" sectional drawing range "BN"		

Oberflächenzeichen für Rauheit nach DIN EN ISO 1302		Name Name	Datum Date	Zeichnungs-Nummer/Drawing-Number
Symbol for surface roughness acc. to DIN EN ISO 1302	Bearbeitet/Drawn	haf	14.02.1995	062-004C1
	Gepr/Ch/Checked	hue	14.02.1995	EDV-Nr./EDP-No. 10859.dwg
	Normiert/Standard			Ersatz für/Replacement for: Ersetzt durch/Replaced by:
	Gedruckt/Printed			


Urheberrechtsschutz: Diese Zeichnung ist unser Eigentum und uns nach dem Gesetz über Urheberrecht und verwandte Schutzrechte geschützt.
Protection of Copyright: This drawing is our property and is protected acc. to the law referring to copyright and related protective laws.

○ Werkzeuge
Betriebs- und Montageanleitung
entnehmen


Tools
see operating and
assembly instruction

* Verschleißteile und Dichtungen
Betriebs- und Montageanleitung
entnehmen

Wearing parts and sealings
see operating and
assembly instruction

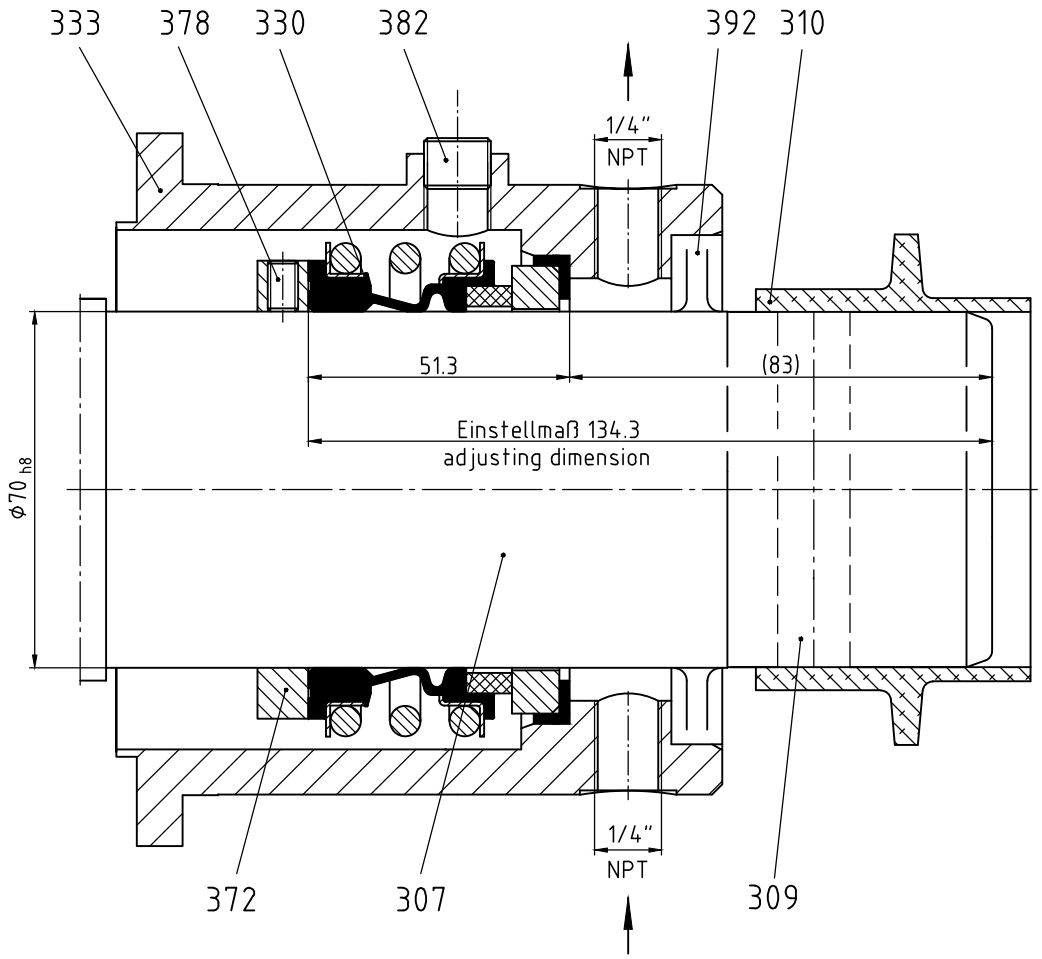

A

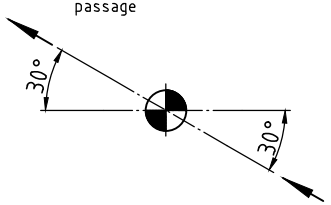

Stück Unit	Norm Standard	Pos./Item	Benennung/Denomination Zeichnungs-Nummer/Drawing-Number	Werkstoff/Material	Bemerkung/Remark	Gewicht Weight kg
1		392	Wellendichtring / lip seal		DO ϕ70xϕ100x10 AC	
1		382	Verschlußschraube / screwed plug		G 1/4"	
3		378	Gewindestift / set screw		M6 x 10	
1		372	Stellring / set collar 062-372/0170-0-001A4			
1		333	GLRD-Gehäuse / mechanical seal casing 262-333/0170-0-045C4			
1		330	GLRD / mechanical seal MG1-ϕ70-G60		Fabrikat / make : Burgmann	
1		310	Spritzring / splash ring 062-310/0170-0-002A3		gekürzt / shorted	
1		309	Steckwellenbolzen / plug-in shaft pin 062-309/0170-0-001A4			
1		307	Steckwelle / plug-in shaft 262-307/0170-0-001E3			

SEEPEX.
ALL THINGS FLOW

Allgemeintoleranzen für Maße ohne einzelne Toleranzeintragung DIN ISO 2768-mittel General tolerances for mass without individual tolerance entry DIN ISO 2768-average	Aus-gabe Issue	Änderung Modification	Name Name	Datum Date	Maßstab/Scale 1:1	Werkstoff/Material	Gewicht/Weight
					Bezeichnung/Denomination GLRD-Schnittzeichnung mechanical seal sectional drawing Burgmann MG1-ϕ70-G60 mit/with Quench Spülanschluß/flushing connection NPT 1/4"		
Rauheit für Oberflächenzeichen DIN ISO 1302 Reihe 2 Roughness for surface finish indication DIN ISO 1302 Reihe 2			Name Name	Datum Date	Zeichnungs-Nummer/Drawing-Number 262-0GB/0170-0-085A3		
		Bearbeitet/Drawn	kno	17.08.1999	EDV-Nr./EDP-No. 34866.dwg		
		Geprüft/Checked	hgg	17.08.1999	Ersatz für/Replacement for:	Ersetzt durch/Replacement by:	
		Normiert/Standard					
		Gedruckt/Printed					

Urheberrechtsschutz: Diese Zeichnung ist unser Eigentum und uns nach dem Gesetz über Urheberrecht und verwandte Schutzrechte geschützt.
Protection of Copyright: This drawing is our property and is protected acc. to the law referring to copyright and related protective laws.