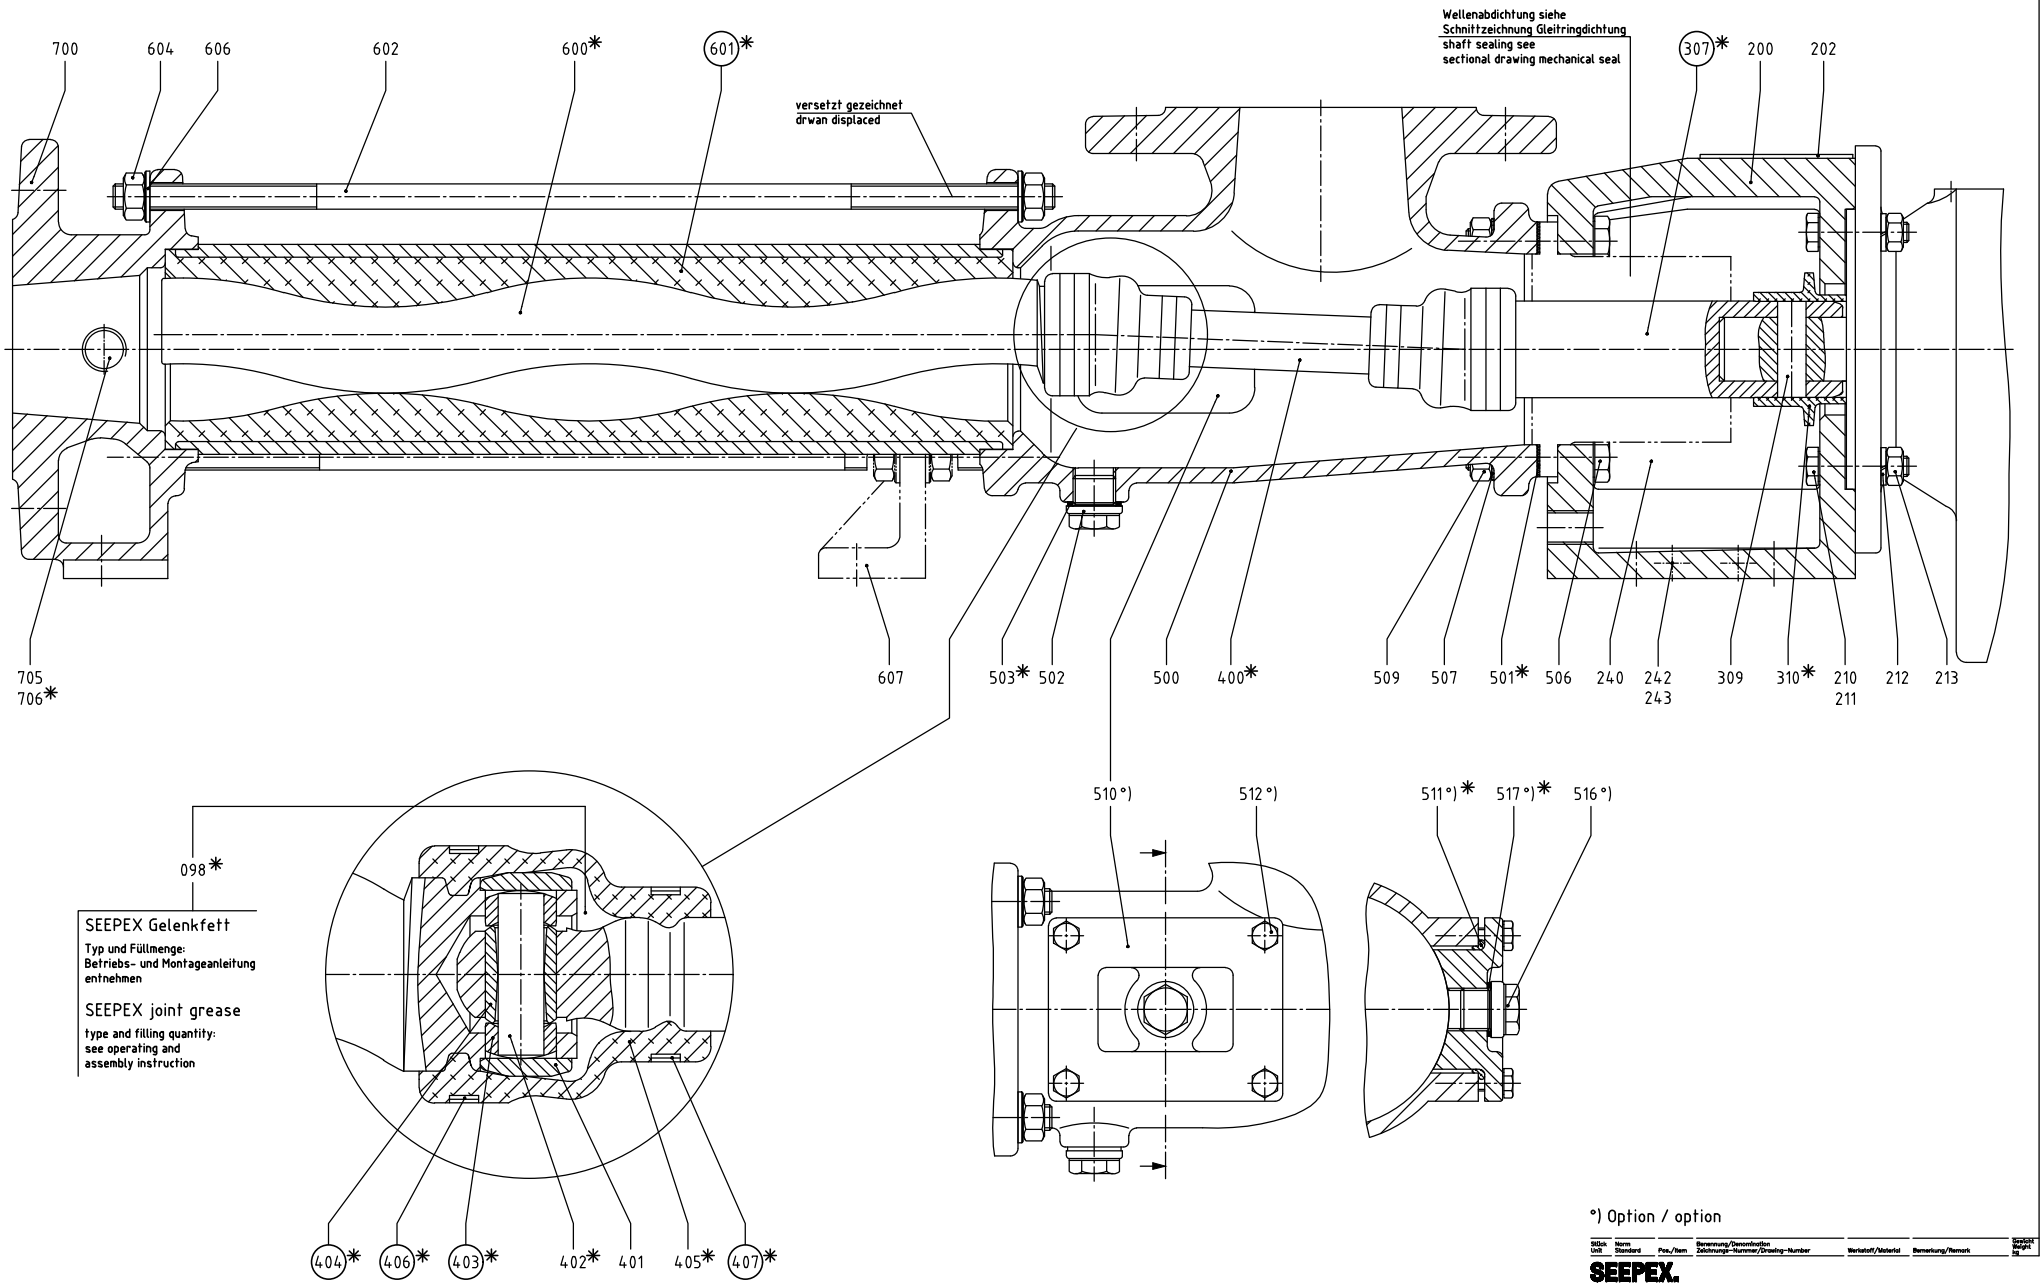


°) Option / option

Stück Unit	Norm Standard	Pos./Item	Benennung/Denomination Zeichnungs-Nummer/Drawing-Number	Werkstoff/Material	Bemerkung/Remark	Gewicht Weight kg

SEEPEX.
ALL THINGS FLOW

Allgemeintoleranzen für Maße ohne einzelne Toleranzeintragung DIN ISO 2768-mittel	Änderung Modification	Name Name	Datum Date	Maßstab/Scale	Werkstoff/Material	Gewicht/Weight
General tolerances for dimensions without specified tolerances DIN ISO 2768-average	B Bohrag.entfäl	dl	08.11.2002	%		
	C AD611	ebo	29.11.2018	Bezeichnung/Denomination: Schnittzeichnung Baureihe "BN" sectional drawing range "BN"		

Oberflächenzeichen für Rauheit nach DIN EN ISO 1302		Name Name	Datum Date	Zeichnungs-Nummer/Drawing-Number
Symbol for surface roughness acc. to DIN EN ISO 1302	Bearbeitet/Drawn	haf	14.02.1995	062-004C1
	Gepr/Ch/Checked	hue	14.02.1995	EDV-Nr./EDP-No. 10859.dwg
	Normiert/Standard			Ersatz für/Replacement for: Ersetzt durch/Replaced by:
	Gedruckt/Printed			

Urheberrechtsschutz: Diese Zeichnung ist unser Eigentum und uns nach dem Gesetz über Urheberrecht und verwandte Schutzrechte geschützt.
Protection of Copyright: This drawing is our property and is protected acc. to the law referring to copyright and related protective laws.

○ Werkzeuge
Betriebs- und Montageanleitung
entnehmen

Tools
see operating and
assembly instruction

* Verschleißteile und Dichtungen
Betriebs- und Montageanleitung
entnehmen

Wearing parts and sealings
see operating and
assembly instruction