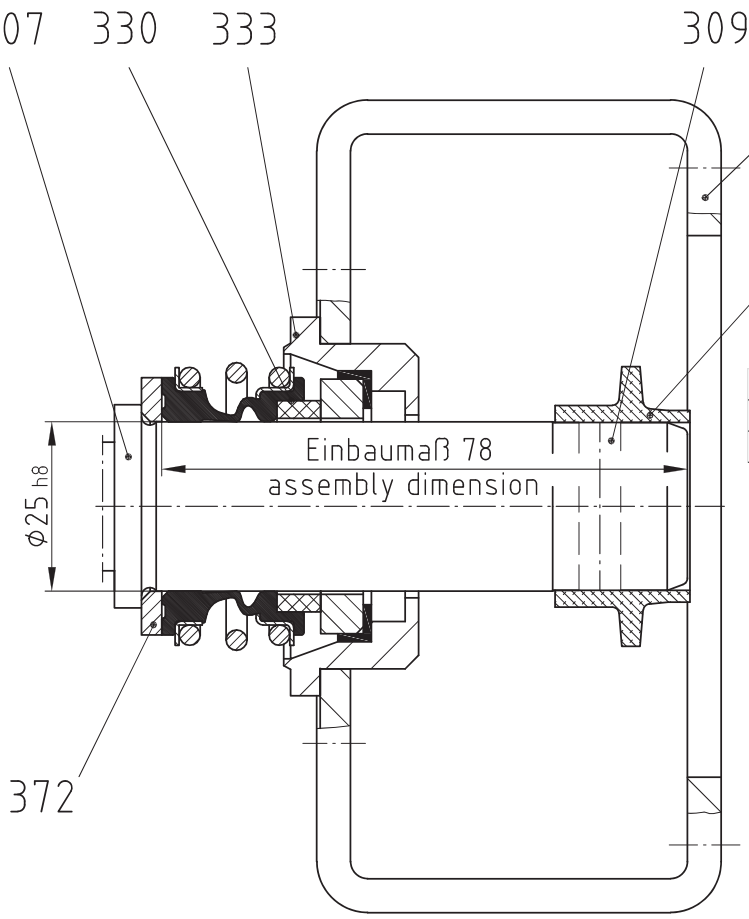


Desmet Tags	WEP Tags
PW534E.2/1	19-J-876A
PW534E.2/2	19-J-876B

PROJECT - WORPAR
ITEM NBR - PW534E.2/1-PW534E.2/2
TYPE - ASSY
eB NBR - 100235383.000
DATE - 29.03.2022

Stück Unit	Norm Standard	Pos./Item	Benennung/Denomination Zeichnungs-Nummer/Drawing-Number	Werkstoff/Material	Bemerkung/Remark	Gewicht Weight kg
1		372	Stützring / support ring 062-372/M120-0-030__4			
1		333	GLRD-Gehäuse / mechanical seal casing 103-333/M120-0-005__4			
1		330	GLRD / mechanical seal GA Ø25		Fabrikat / make : SEEPEX	
1		310	Spritzring / splash ring 062-310/M120-0-001__4			
1		309	Steckwellenbolzen / plug-in shaft pin 062-309/M120-0-001__4			
1		307	Steckwelle / plug-in shaft 103-307/M120-0-304__4			
1		200	Laterne / lantern 103-200/M120-0-____			

SEEPEX.
ALL THINGS FLOW

Allgemeintoleranzen für Maße ohne einzelne Toleranzeintragung DIN ISO 2768-mittel
General tolerances for mass without individual tolerance entry DIN ISO 2768-average
Rauheit für Oberflächenzeichen DIN ISO 1302 Reihe 2
Roughness for surface finish indication DIN ISO 1302 Reihe 2

Ausgabe Issue | Änderung Modification | Name Name | Datum Date

Maßstab/Scale 1:1 | Werkstoff/Material | Gewicht/Weight

Bezeichnung/Denomination
GLRD Schnittzeichnung
mechanical seal sectional drawing
SEEPEX GA Ø25

	Name Name	Datum Date
Bearbeitet/Drawn	jar	03.04.2014
Geprüft/Checked	kno	03.04.2014
Normiert/Standard		
Gedruckt/Printed		

Zeichnungs-Nummer/Drawing-Number
103-0GA/M120-0-080A4
EDV-Nr./EDP-No. L:\LFDZCHNG.1370\137472.dwg
Ersatz für/Replacement for:
Ersetzt durch/Replacement by:

Urheberrechtsschutz: Diese Zeichnung ist unser Eigentum und uns nach dem Gesetz über Urheberrecht und verwandte Schutzrechte geschützt.
Protection of Copyright: This drawing is our property and is protected acc. to the law referring to copyright and related protective laws.