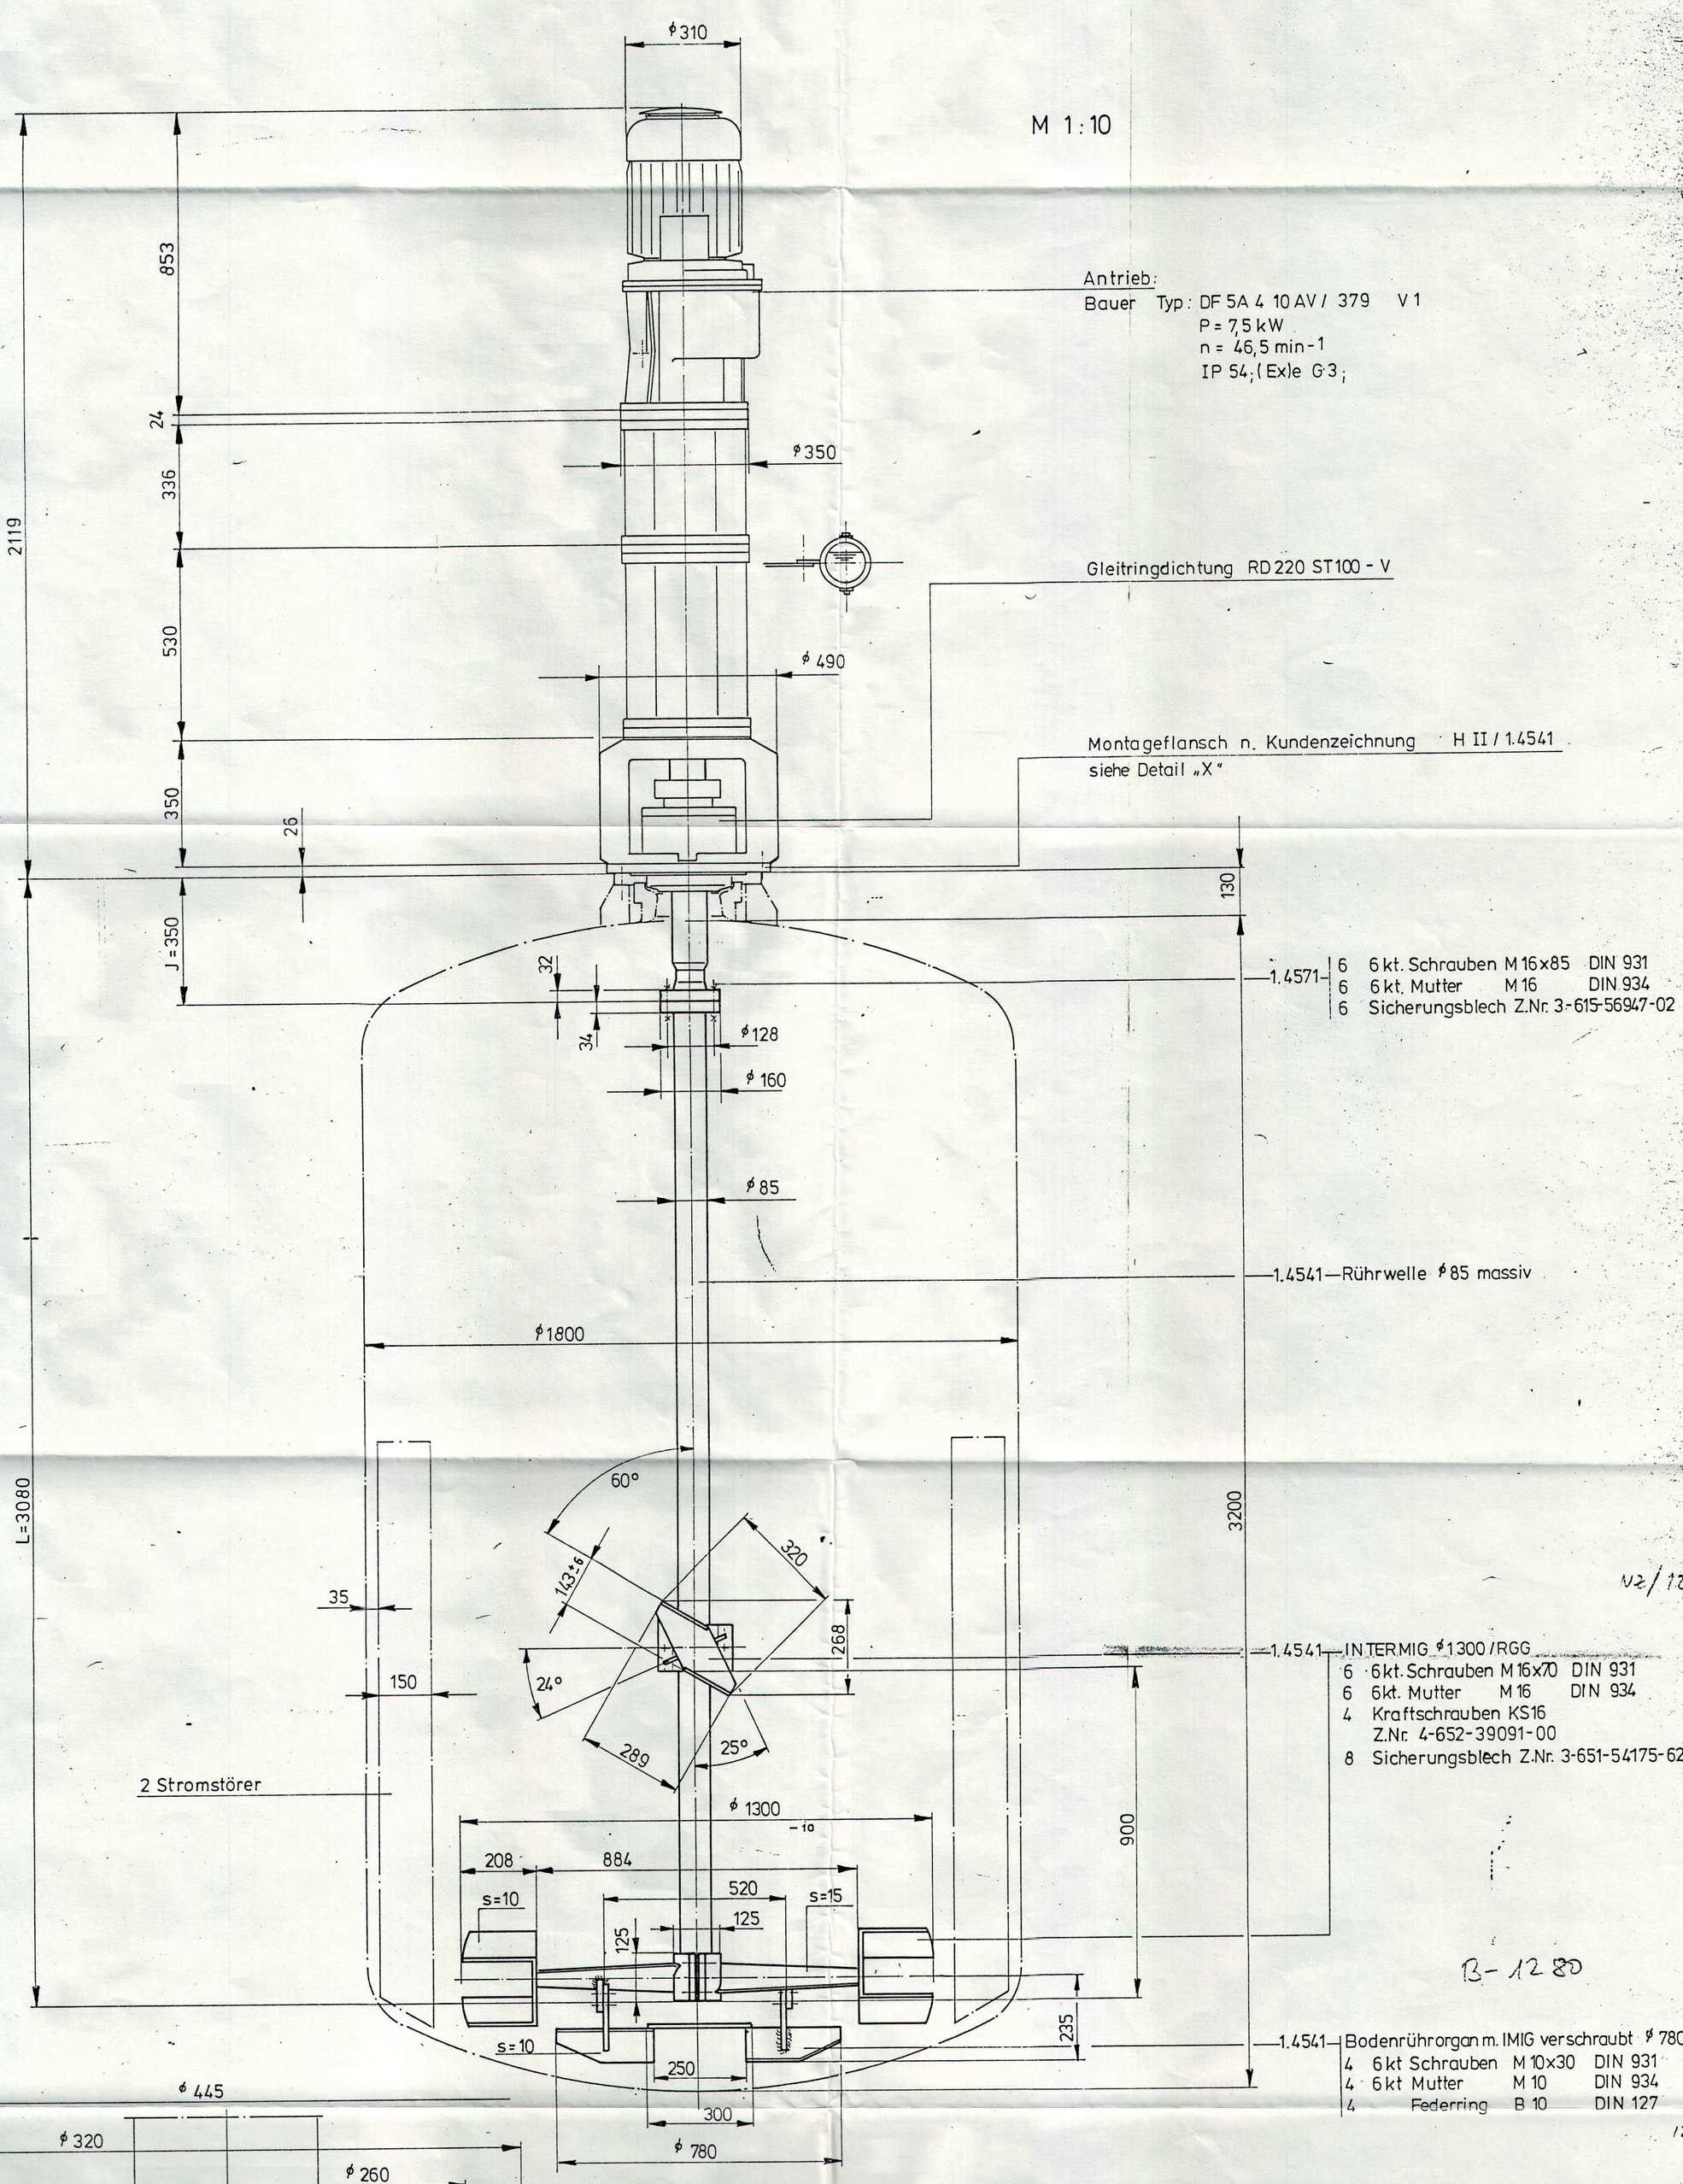

01030 - 007118 - 7B02

Kom.Nr. 82 / P 502 / 03639
82 / P 503 / 03638
82 / P 504 / 03637

BN 111.45197.00

NEBENZEICHNUNG

Hauptzeichnung unter gleicher Zählnummer in der Zeichnungsdatei erfaßt.

Stück	Benennung	Teil	Zchngs.-Nr.	Werkstoff	Modell-Nr., DIN-Nr.	Roh-Gew.

	Datum	Name
gezeichnet	23.6.82	Kaska
geprüft		
Normgeprüft		

Type: HWL 4100

EKATO

Änderungen	Datum	Name

allseitig grundiert
V = grundiert
W = lackiert

Kanten mit Facette 0,5 x 45°
Maße ohne Toleranzangabe nach DIN 7168 mittel

Maßstab: 1:10, 1:2

Bezeichnung: EKATO Norm-Rührwerk Umbau

Zeichnungs-Nr.: 1-930-60071-00

Ersatz für:
Ersetzt durch:

Für diese Zeichnung behalten wir uns alle Rechte vor. Ohne unsere vorherige Zustimmung darf sie weder vervielfältigt noch Dritten zugänglich gemacht werden und sie darf durch den Empfänger oder Dritte auch nicht in anderer Weise mißbräuchlich verwertet werden.