

rel. Abweichungen für Längenmaße und Rundungen

	bis 6	6 bis 30	30 bis 100	100 bis 300	300 bis 1000	1000 bis 3000	3000 bis 10000	über 10000
Innenmaße	- 0,1	- 0,2	- 0,3	- 0,5	- 0,8	- 1,2	- 2	- 3
Außenmaße	- 0,1	- 0,2	- 0,3	- 0,5	- 0,8	- 1,2	- 2	- 3
Lochabstände	+ 0,1	+ 0,2	+ 0,3	+ 0,5	+ 0,8	+ 1,2	+ 2	+ 3


rel. Abweichungen
für Winkel

DIN 7168 mittel

Länge des kürzeren Schenkels

bis 10	10 bis 50	50 bis 100	über 100
± 10'	± 30'	± 20'	± 10'

Ohne unsere Genehmigung darf diese Zeichnung - auch auszugsweise - weder kopiert noch vervielfältigt, noch dritten Personen oder Konkurrenzfirmen zugänglich gemacht werden.

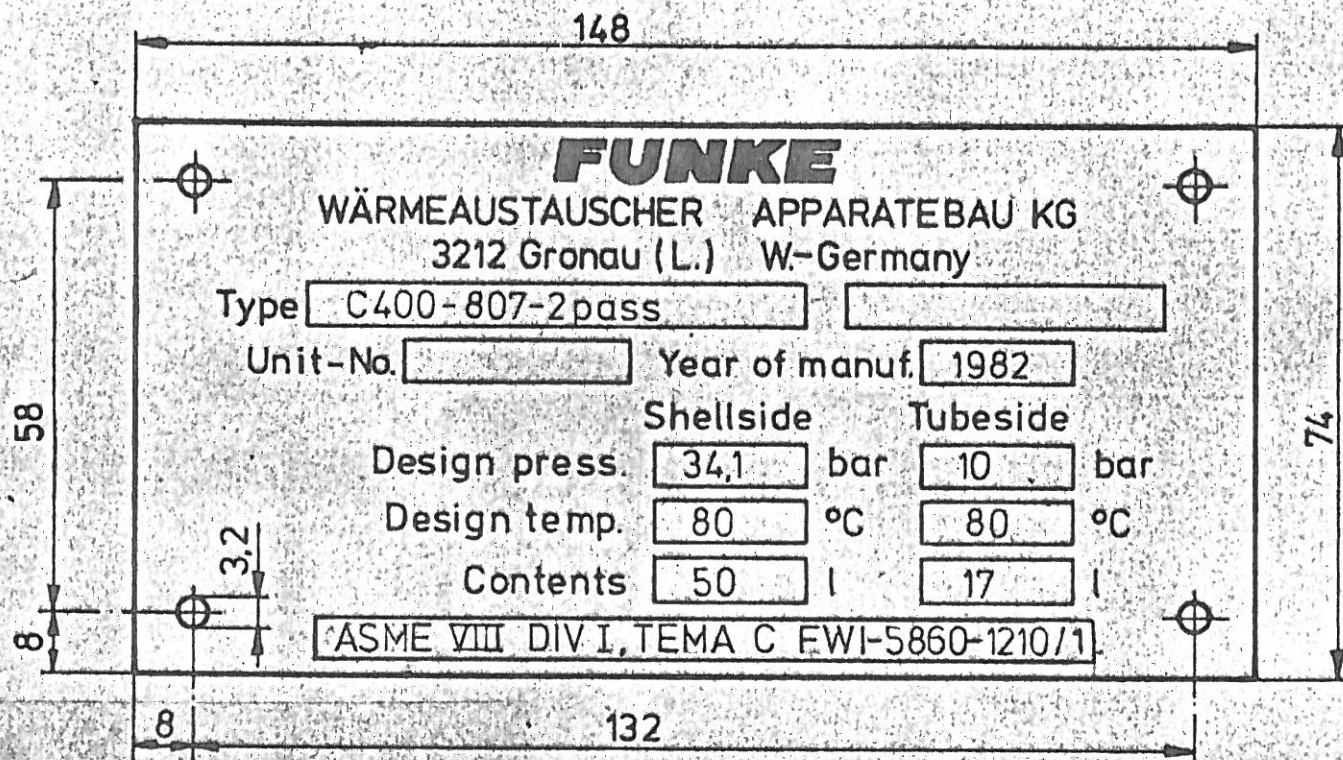

3mm dick

DELAVAL-STORK V.O.F.

- THIS DRAWING IS FOR:
- ☐ INFORMATION ONLY.
 - ☒ APPROVAL PRIOR TO MANUFACTURE OR PURCHASE OF MATERIAL.
 - (REQUIRED BY _____ TO ASSURE MAINTAINING PRESENT SCHEDULE.)
 - ☐ RECORD APPROVAL ONLY.
 - ☒ FINAL DISTRIBUTION.
 - ☐

DATE: 22 JULY 1982
SIGN:

CJB (PROJECTS) LTD
FOR GREEK PETROCHEMICAL S.A.
PETROCHEMICAL COMPLEX
ACHELOOS ESTUARY - GREECE
ITEM NR. C 430

DLS ORDER NR. LC 0261

CJB PROJECT NR. 4110

CJB PURCHASE ORDER NR. 4110/A/4/30/01

CJB DWG NR. 4110/C - 430 / 36B

CJB (PROJECTS) LTD.
FINAL DRAWING
SIGNATURE: DATE: 26/7/82

AUSFÜHRUNG:
graviert

CJB DWG No 4110/C-430/36B

Werkstoff	Bearbeitungsangaben:		
Niro	Dat.: 4. 11. 75	gez.: RA	entgratet
Maßstab:	gepr.:		
1:1			

FUNKE

Wärmeaustauscher Apparatebau KG
8212 Gronau (Leine) Bartfelder Str.

753 009 902 4

Normmaß	Abmaß	Index	Beschr. Hinweis	Datum	Name
		4	Beschr. Hinweis	15.8.82	Schw
			Änderung		