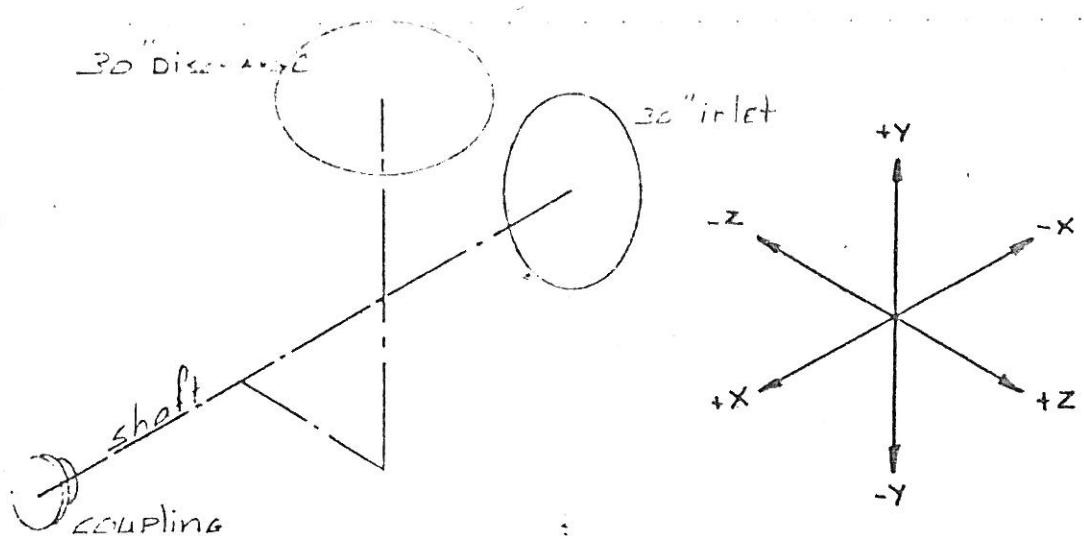

OPERATING TEMPERATURE : 110 °C

AMBIENT TEMPERATURE : 23.5°C

DISPLACEMENTS IN MM :

DIRECTION :	X	Y	Z
INLET	- 0,51	+ 0,45	0
DISCHARGE	+ 0,08	+ 1,90	+ 0,52

FINAL

DATE: 5 NOV 1981

CJB (PROJECTS) LTD.
FINAL DRAWING
SIGNATURE J.H.W. DATE 13/11/81

GREEK PETROCHEMICALS SA
PETROCHEMICAL COMPLEX
ACHELOOS ESTURARY - GREECE
ITEM NO: C-430
CJB PROJECT NO: 4110
CJB PURCHASE ORDER NO: 4110/A430/01

C.J.B.drwg.no. : 4110/C-430/10A

CHG	ALTERATIONS	DATE	BY	CHK
A	CJB drwg no added	4/11/81	JW	

TITLE: THERMAL MOVEMENTS OF COMPRESSOR NOZZLES

MADE G.L. ISSUED D-81

MENGELOIJ HOLLAND

SHT No 1 OF 1

No C026104D001

COPYRIGHT IS RESERVED BY LAW